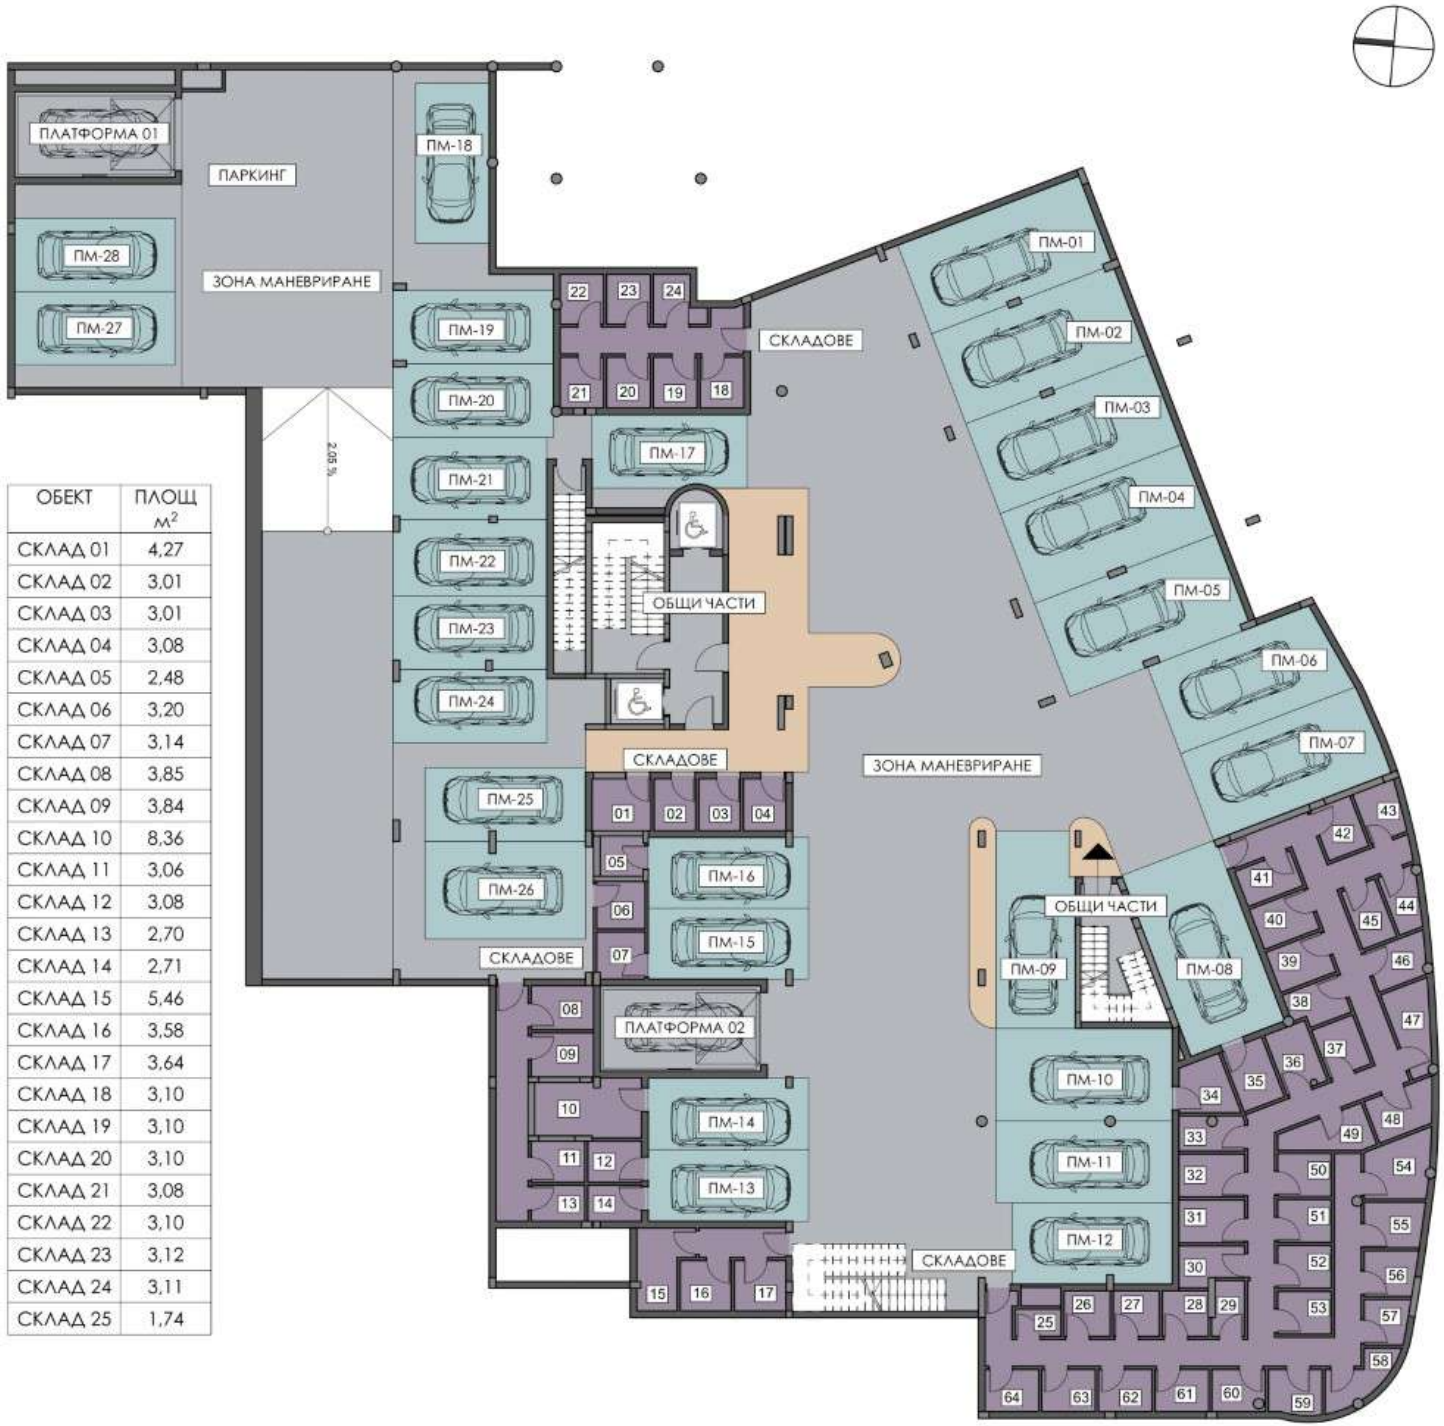


ОБЕКТ	ПЛОЩ м²
СКЛАД 01	4,27
СКЛАД 02	3,01
СКЛАД 03	3,01
СКЛАД 04	3,08
СКЛАД 05	2,48
СКЛАД 06	3,20
СКЛАД 07	3,14
СКЛАД 08	3,85
СКЛАД 09	3,84
СКЛАД 10	8,36
СКЛАД 11	3,06
СКЛАД 12	3,08
СКЛАД 13	2,70
СКЛАД 14	2,71
СКЛАД 15	5,46
СКЛАД 16	3,58
СКЛАД 17	3,64
СКЛАД 18	3,10
СКЛАД 19	3,10
СКЛАД 20	3,10
СКЛАД 21	3,08
СКЛАД 22	3,10
СКЛАД 23	3,12
СКЛАД 24	3,11
СКЛАД 25	1,74

ОБЕКТ	ЧИСТА ПЛОЩ м²	ОБЩИ ЧАСТИ м²	МАНЕВРЕНА ПЛОЩ м²	ОБЩА ПЛОЩ м²
ПМ-01	26,62	7,20	35,30	69,12
ПМ-02	26,29	7,11	34,85	68,25
ПМ-03	26,29	7,11	34,85	68,25
ПМ-04	26,29	7,11	34,85	68,25
ПМ-05	27,20	7,35	36,07	70,62
ПМ-06	23,35	6,31	30,96	60,62
ПМ-07	24,64	6,67	32,68	63,99
ПМ-08	27,20	7,35	36,07	70,62
ПМ-09	21,62	5,84	28,66	56,12
ПМ-10	22,94	6,21	30,41	59,56
ПМ-11	20,13	5,44	26,70	52,27
ПМ-12	18,30	4,95	24,26	47,51
ПМ-13	16,08	4,35	21,33	41,76
ПМ-14	16,13	4,36	21,39	41,88
ПМ-15	15,91	4,31	21,09	41,31
ПМ-16	15,90	4,31	21,09	41,30
ПМ-17	15,94	4,31	21,14	41,39
ПМ-18	16,50	4,46	21,88	42,84
ПМ-19	16,50	4,46	21,88	42,84
ПМ-20	16,50	4,46	21,88	42,84
ПМ-21	17,68	4,79	23,44	68,25
ПМ-22	16,53	4,47	21,93	68,25
ПМ-23	15,81	4,28	20,97	41,06
ПМ-24	15,81	4,28	20,97	41,06
ПМ-25	16,50	4,46	21,88	42,84
ПМ-26	21,90	5,93	29,05	56,88
ПМ-27	16,50	4,46	21,88	42,84
ПМ-28	16,50	4,46	21,88	42,84

ОБЕКТ	ПЛОЩ м²
СКЛАД 26	2,92
СКЛАД 27	2,92
СКЛАД 28	2,92
СКЛАД 29	2,39
СКЛАД 30	3,31
СКЛАД 31	3,93
СКЛАД 32	3,93
СКЛАД 33	3,21
СКЛАД 34	3,83
СКЛАД 35	3,84
СКЛАД 36	3,84
СКЛАД 37	3,19
СКЛАД 38	3,05

ОБЕКТ	ПЛОЩ м²
СКЛАД 39	3,52
СКЛАД 40	3,52
СКЛАД 41	3,08
СКЛАД 42	3,17
СКЛАД 43	3,06
СКЛАД 44	2,75
СКЛАД 45	3,11
СКЛАД 46	3,42
СКЛАД 47	4,51
СКЛАД 48	3,96
СКЛАД 49	4,21
СКЛАД 50	3,20
СКЛАД 51	3,20

ОБЕКТ	ПЛОЩ м²
СКЛАД 52	3,20
СКЛАД 53	3,20
СКЛАД 54	5,40
СКЛАД 55	3,69
СКЛАД 56	3,25
СКЛАД 57	2,71
СКЛАД 58	3,72
СКЛАД 59	3,33
СКЛАД 60	3,16
СКЛАД 61	3,16
СКЛАД 62	3,16
СКЛАД 63	3,16
СКЛАД 64	3,16

СУТЕРЕН (кота -3,50)
1:200



ОБЕКТ	ЧИСТА ПЛОЩ м²	СКЛАД	ЧИСТА ПЛОЩ м²	ОБЩИ ЧАСТИ м²	ОБЩА ПЛОЩ м²
АП-01	116,25	Склад 66	7,14	16,52	139,91
АП-02	85,25	Склад 01	4,27	12,17	101,69
АП-03	65,05	Склад 02	3,01	9,27	77,33
АП-04	100,26	Склад 49	4,21	14,13	118,60

ОБЕКТ	ПЛОЩ м²	ОБЕКТ	ПЛОЩ м²	ОБЕКТ	ПЛОЩ м²
СКЛАД 65	4,73	ДВОР 01	195,32	ДВОР 03	33,97
СКЛАД 66	7,14	ДВОР 02	62,30	ДВОР 04	87,38

ОБЕКТ	ЧИСТА ПЛОЩ м²	ОБЩИ ЧАСТИ м2	МАНЕВРЕНА ПЛОЩ м²	ОБЩА ПЛОЩ м²
ПМ-29	17,62	-	-	-
ПМ-30	16,50	-	-	-
ПМ-31	16,50	-	-	-
ПМ-32	16,50	-	-	-
ПМ-33	16,50	-	-	-
ПМ-34	16,50	-	-	-
ПМ-35	16,50	-	-	-
ПМ-36	13,81	-	-	-
ПМ-37	13,81	-	-	-
ПМ-38	13,81	-	-	-
ПМ-39	13,81	-	-	-
ПМ-40	19,89	-	-	-
ПМ-41	22,43	-	-	-
ПМ-42	22,46	-	-	-
ПМ-43	22,46	-	-	-
ПМ-44	22,10	-	-	-
ПМ-45	21,96	5,67	26,79	54,42
ПМ-46	19,81	5,12	24,17	49,10
ПМ-47	22,07	5,69	26,93	54,69
ПМ-48	20,99	5,42	25,60	52,01
ПМ-49	20,99	5,42	25,60	52,01
ПМ-50	18,97	4,89	23,14	47,00
ПМ-51	17,05	4,40	20,80	42,25
ПМ-52	17,05	4,40	20,80	42,25
ПМ-53	17,05	4,40	20,80	42,25
ПМ-54	17,05	4,40	20,80	42,25
ПМ-55	17,05	4,40	20,80	42,25
ПМ-56	16,73	4,32	20,39	41,44
ПМ-57	23,43	6,04	28,58	58,05
ПМ-58	14,05	3,62	17,14	34,81
ПМ-59	25,65	6,63	31,29	63,57
ПМ-60	23,25	6,01	28,36	57,62
ПМ-61	17,14	4,43	20,91	42,48
ПМ-62	16,34	4,22	19,94	40,50
ПМ-63	15,32	3,95	18,69	37,96
ПМ-64	17,17	4,43	20,94	42,54
ПМ-65	13,94	-	-	-
ПМ-66	17,96	4,64	21,92	44,52
ПМ-67	21,54	5,55	26,27	53,56
ПМ-68	23,19	5,98	28,29	57,46
ПМ-69	25,15	6,49	30,69	62,33
ПМ-70	19,26	4,97	23,50	47,73
ПМ-71	15,50	4,01	18,91	38,42
ПМ-72	16,64	4,30	20,30	41,24

ПЪРВИ ЕТАЖ (кота ±0.00)
1:250

ОБЕКТ	ЧИСТА ПЛОЩ м²	СКЛАД	ЧИСТА ПЛОЩ м²	ОБЩИ ЧАСТИ м²	ОБЩА ПЛОЩ м²
АП-05	71,92	-	-	10,25	82,17
АП-06	70,62	-	-	10,07	80,69
АП-07	105,28	-	-	15,00	120,28
АП-08	72,51	-	-	10,33	82,84
АП-09	64,85	Склад 05	2,48	9,25	76,58
АП-10	134,01	Склад 23	3,12	20,19	157,32



ОБЕКТ	ЧИСТА ПЛОЩ м²	ОБЩИ ЧАСТИ м²	ОБЩА ПЛОЩ м²
ПМ-73	16,50	-	-
ПМ-74	16,50	-	-
ПМ-75	16,50	-	-
ПМ-76	16,50	-	-
ПМ-77	16,50	-	-

ОБЕКТ	ЧИСТА ПЛОЩ м²	СКЛАД	ЧИСТА ПЛОЩ м²	ОБЩИ ЧАСТИ м²	ОБЩА ПЛОЩ м²
АП-11	109,46	Склад 27	2,92	16,67	129,05
АП-12	78,46	Склад 08	3,85	12,03	94,34
АП-13	132,17	Склад 09	3,84	19,95	155,96

ОБЕКТ	ЧИСТА ПЛОЩ м²	СКЛАД	ЧИСТА ПЛОЩ м²	ОБЩИ ЧАСТИ м²	ОБЩА ПЛОЩ м²
АП-14	104,76	-	-	15,54	120,30
АП-15	69,18	Склад 11	3,06	10,39	82,63
АП-16	71,92	Склад 12	3,08	10,80	85,80

ВТОРИ ЕТАЖ (кота +3,53)
1:200



ОБЕКТ	ЧИСТА ПЛОЩ $м^2$	СКЛАД	ЧИСТА ПЛОЩ $м^2$	ОБЩИ ЧАСТИ $м^2$	ОБЩА ПЛОЩ $м^2$
АП-17	70,43	Склад 13	2,70	9,86	82,99
АП-18	69,23	Склад 14	2,71	9,70	81,64
АП-19	70,67	Склад 15	5,46	10,00	86,13
АП-20	105,28	Склад 35	3,84	14,73	123,85
АП-21	72,51	Склад 17	3,64	10,18	86,33
АП-22	64,85	Склад 18	3,10	9,01	76,96
АП-23	134,01	Склад 19	3,10	19,62	156,73
АП-24	109,46	Склад 20	3,10	16,20	128,76
АП-25	78,46	Склад 21	3,08	11,65	93,19
АП-26	132,17	Склад 22	3,10	19,36	154,63
АП-27	104,76	Склад 06	3,20	15,23	123,19
АП-28	103,84	Склад 24	3,11	15,09	122,04
АП-29	107,79	Склад 25	1,74	15,60	125,13

ТРЕТИ ЕТАЖ (кота +6,73)
1:200



ОБЕКТ	ЧИСТА ПЛОЩ $м^2$	СКЛАД	ЧИСТА ПЛОЩ $м^2$	ОБЩИ ЧАСТИ $м^2$	ОБЩА ПЛОЩ $м^2$
АП-30	70,43	Склад 26	2,92	9,86	83,21
АП-31	69,23	Склад 07	3,14	9,71	82,08
АП-32	70,67	Склад 34	3,83	9,95	84,45
АП-33	105,28	Склад 29	2,39	14,67	122,34
АП-34	72,51	-	-	10,03	82,54
АП-35	64,85	Склад 31	3,93	9,04	77,82
АП-36	134,01	Склад 32	3,93	19,66	157,60
АП-37	109,46	Склад 33	3,21	16,20	128,87
АП-38	78,46	Склад 28	2,92	11,65	93,03
АП-39	132,17	Склад 16	3,58	19,37	155,12
АП-40	104,76	Склад 36	3,84	15,24	123,84
АП-41	103,84	Склад 37	3,19	15,09	122,12
АП-42	107,79	Склад 38	3,05	15,65	126,49

ЧЕТВЪРТИ ЕТАЖ (кота +9,59)
1:200



ОБЕКТ	ЧИСТА ПЛОЩ $м^2$	СКЛАД	ЧИСТА ПЛОЩ $м^2$	ОБЩИ ЧАСТИ $м^2$	ОБЩА ПЛОЩ $м^2$
АП-43	70,43	Склад 39	3,52	9,89	83,84
АП-44	69,23	Склад 40	3,52	9,73	82,48
АП-45	70,67	Склад 41	3,08	9,91	82,66
АП-46	105,28	Склад 42	3,17	14,71	123,16
АП-47	72,51	-	-	10,03	82,54
АП-48	64,85	Склад 44	2,75	9,00	76,60
АП-49	134,01	Склад 45	3,11	19,62	156,74
АП-50	109,46	Склад 46	3,42	16,22	129,10
АП-51	78,46	Склад 47	4,51	11,72	94,69
АП-52	132,17	Склад 03	3,01	19,34	154,52
АП-53	104,76	Склад 48	3,96	15,26	123,98
АП-54	103,84	Склад 50	3,20	15,09	122,13
АП-55	107,79	Склад 51	3,20	15,65	126,64

ПЕТИ ЕТАЖ (кота +12,45)
1:200



ОБЕКТ	ЧИСТА ПЛОЩ $м^2$	СКЛАД	ЧИСТА ПЛОЩ $м^2$	ОБЩИ ЧАСТИ $м^2$	ОБЩА ПЛОЩ $м^2$
АП-56	70,43	Склад 52	3,20	9,88	83,51
АП-57	69,23	Склад 53	3,20	9,71	82,14
АП-58	70,67	Склад 54	5,40	10,00	86,07
АП-59	105,28	Склад 55	3,69	14,72	123,69
АП-60	72,51	-	-	10,03	82,54
АП-61	64,85	Склад 57	2,71	9,00	76,56
АП-62	134,01	Склад 65	4,73	19,82	158,56
АП-63	109,46	Склад 59	3,33	16,22	129,01
АП-64	78,46	Склад 60	3,16	11,66	93,28
АП-65	132,17	Склад 61	3,16	19,36	154,69
АП-66	104,76	Склад 10	8,36	15,43	128,55
АП-67	103,84	Склад 63	3,16	15,09	122,09
АП-68	107,79	Склад 64	3,16	15,65	126,60

ШЕСТИ ЕТАЖ (кота +15,31)
1:200



ОБЕКТ	ЧИСТА ПЛОЩ $м^2$	СКЛАД	ЧИСТА ПЛОЩ $м^2$	ОБЩИ ЧАСТИ $м^2$	ОБЩА ПЛОЩ $м^2$
АП-69	70,43	Склад 62	3,16	9,30	82,89
АП-70	69,23	Склад 56	3,25	9,15	81,63
АП-71	70,67	Склад 43	3,06	9,33	83,06
АП-72	72,00	Склад 58	3,72	9,27	82,99
АП-73	97,32	-	-	12,68	110,00
АП-74	361,94	-	-	50,02	411,96
АП-75	299,27	-	-	40,97	340,24
АП-76	103,84	Склад 04	3,08	14,20	121,12
АП-77	107,79	Склад 30	3,31	14,75	125,85

СЕДМИ ЕТАЖ (кота +18,17)
1:200