
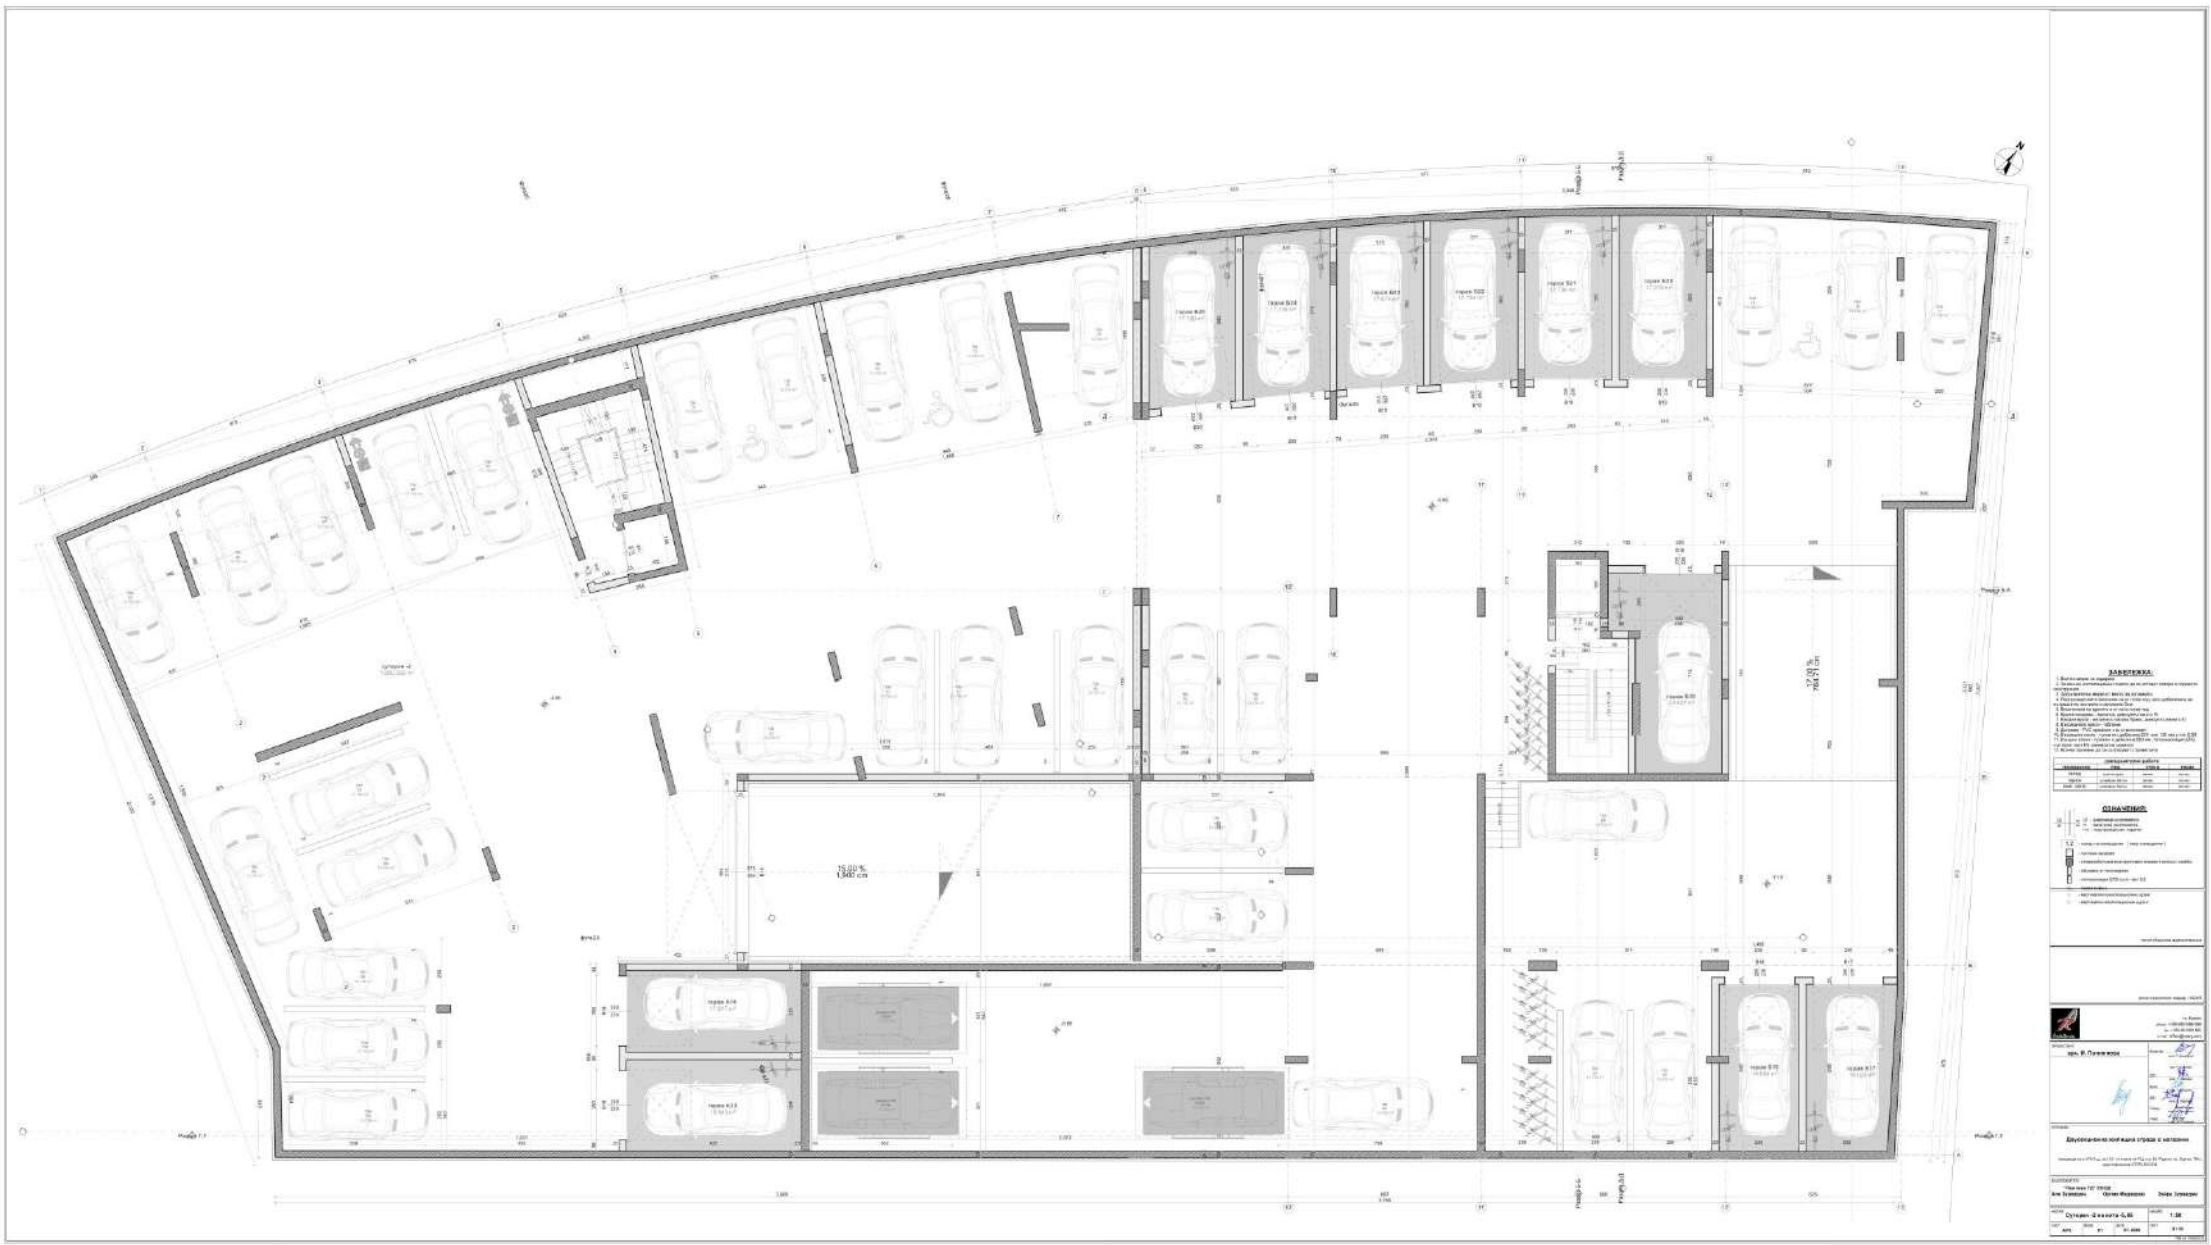
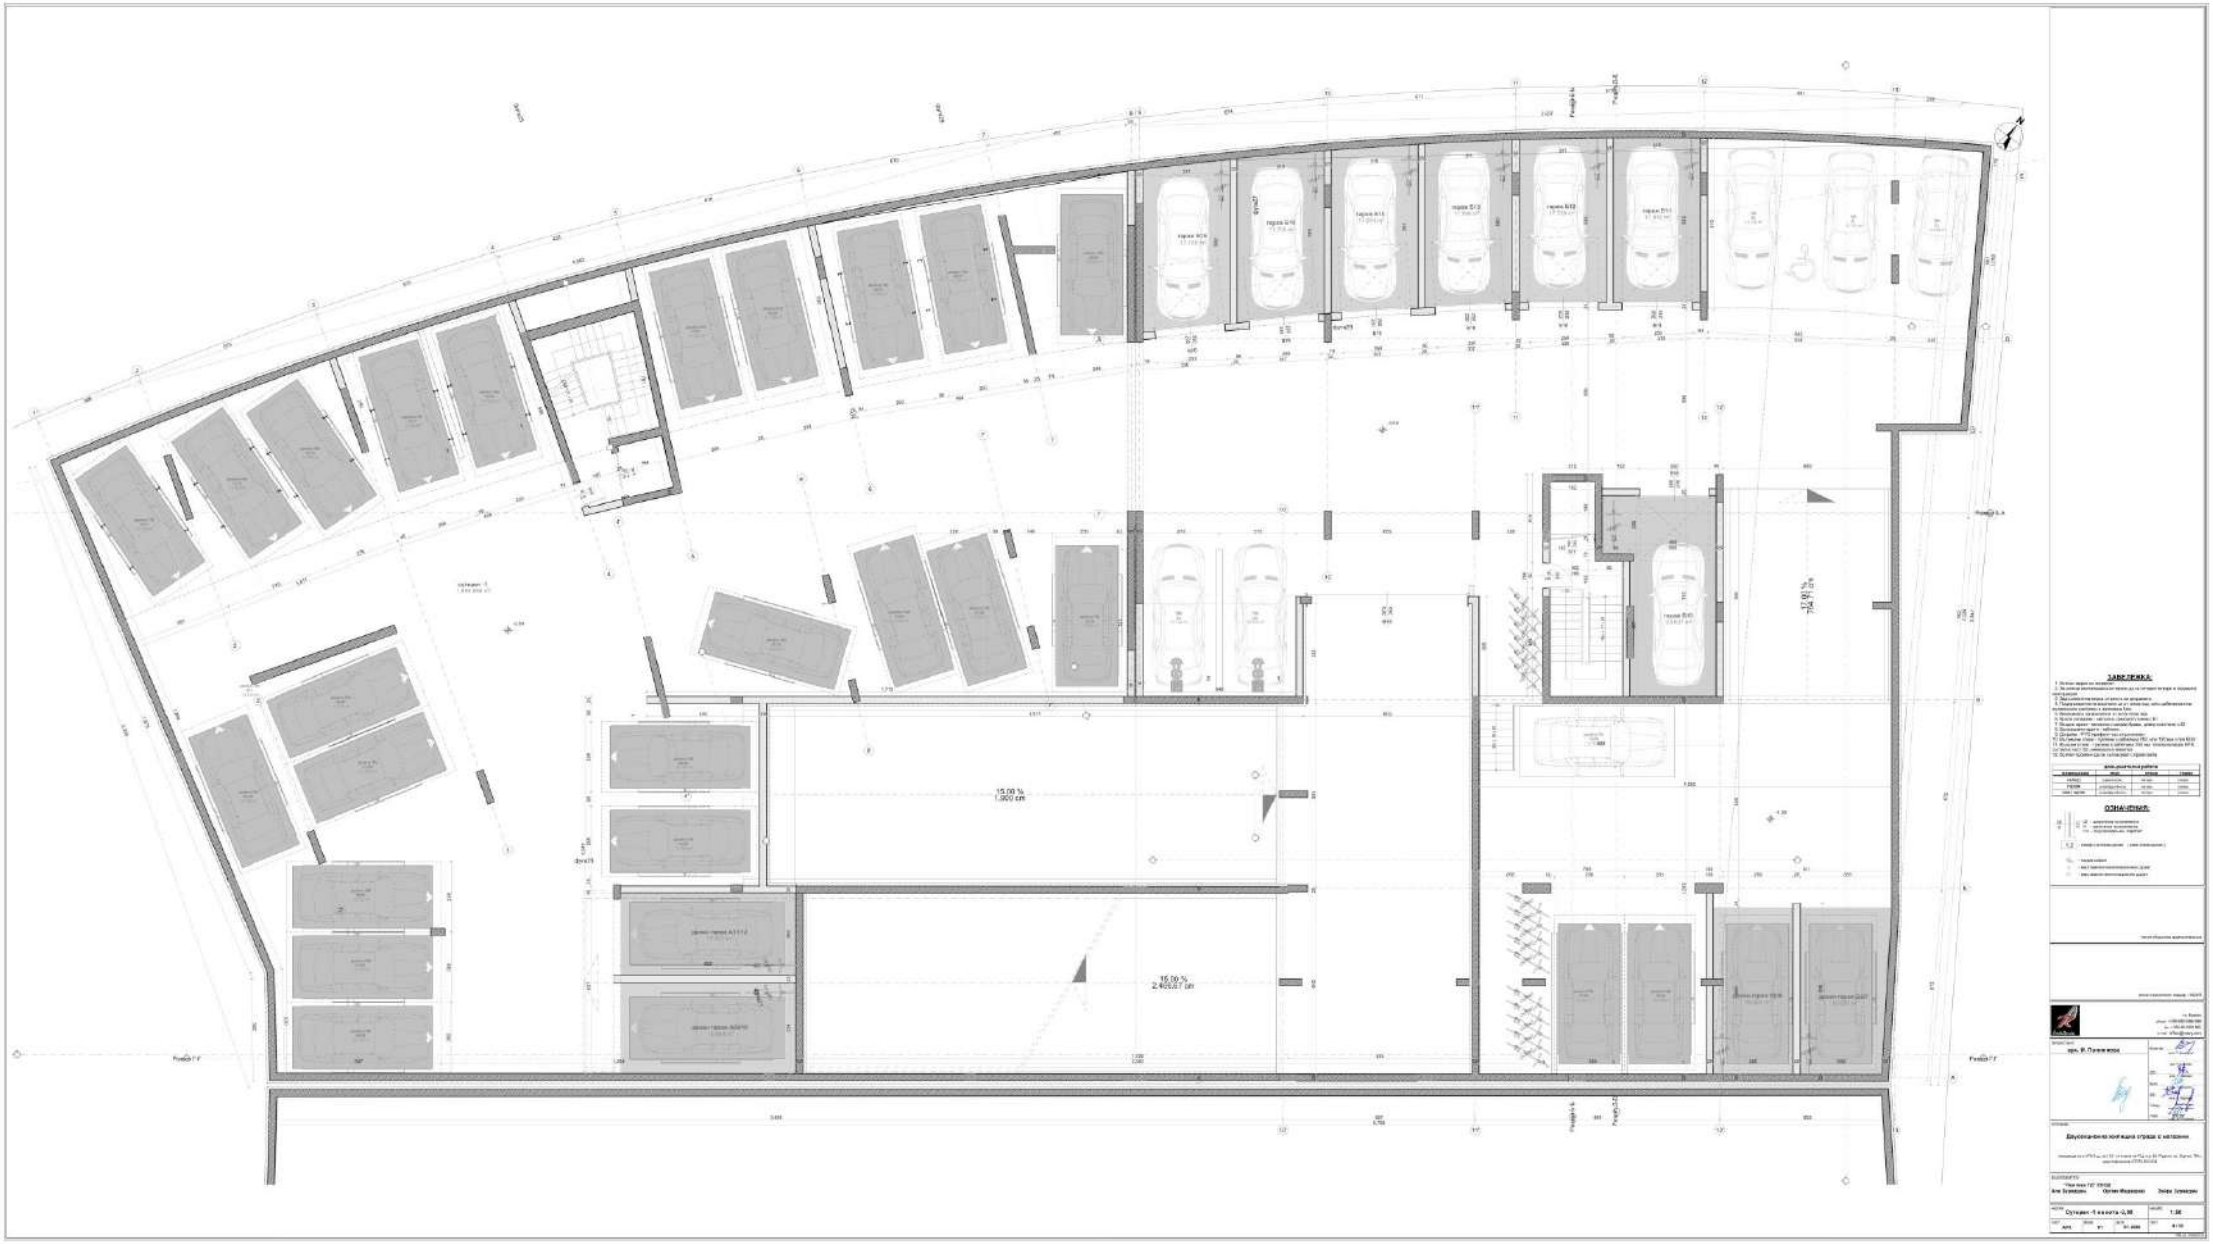



15.00 %
1,900 cm
15.00 %
2,400,67 cm

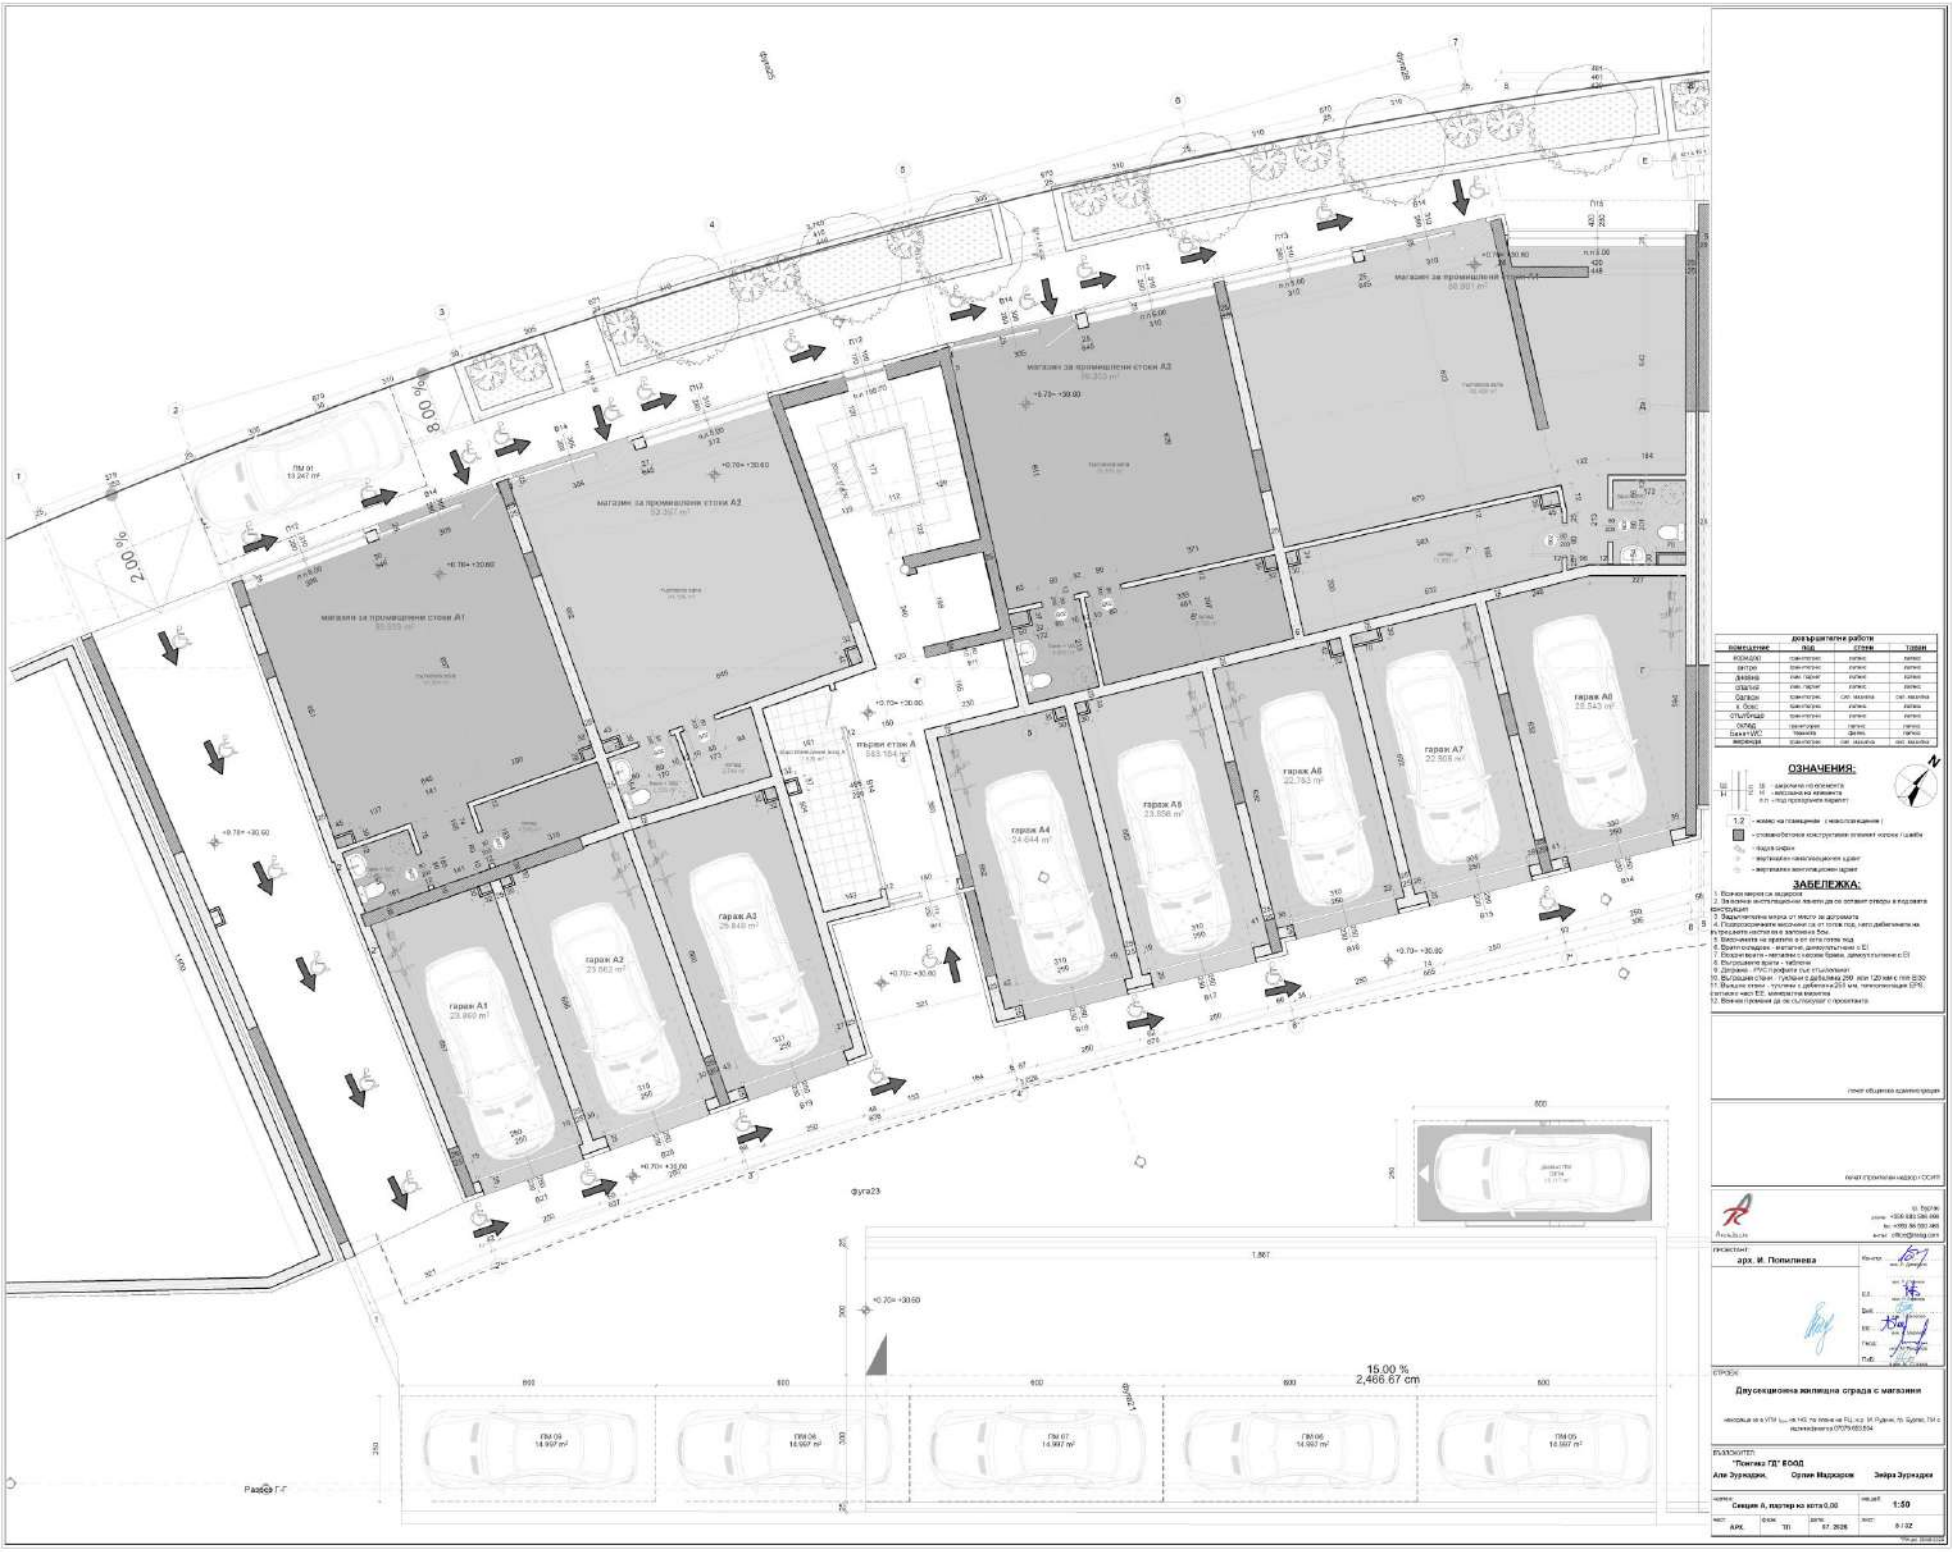

довършителни работи			
помещение	под	стени	таван
коридор	гранитогрес	латекс	латекс
антре	гранитогрес	латекс	латекс
дневна	ламинат	латекс	латекс
спалня	ламинат	латекс	латекс
баня	гранитогрес	сил. мазилка	сил. мазилка
к. бокс	гранитогрес	латекс	латекс
тоалетна	гранитогрес	латекс	латекс
складово	гранитогрес	латекс	латекс
бани и WC	теракот	фаянс	латекс
мазе	гранитогрес	сил. мазилка	сил. мазилка

ОЗНАЧЕНИЯ:

18 - дебелина на елемента
14 - височина на елемента
0.11 - нов пропорционален параметър

1.2 - номер на помещение (новоосвоено)

- стоманобетонов конструктивен елемент колона / шайба
- зидария
- външна стена
- вертикална вентилационна шахта

ЗАБЕЛЕЖКА:

1. Всички мерки са задължителни.
2. За всички експлоатационни кантони да се оставят отвори в водовата конструкция.
3. Защитителните мерки от място да дограмата
4. Подрасоединяване масонини са от топов под, като дебелината на пространството на затвора на бъз
5. Вентилацията на гаража е от отделна мед
6. Врата-складове - метални, димоустойчиви с EI
7. Входни врати - метални с колове брави, димоустойчиви с EI
8. Въпросните врати - табелни
9. Дограма - PVC профили със стъклопакет
10. Въпросна стени - тухлени с дебелина 250 или 120 кам с клас E30
11. Външни стени - тухлени с дебелина 250 мм, топлоизолация EPS, клас E, минерална вълнатата
12. Всички приемни да се съгласуват с проектанта

гонал общинска администрация

печат проектантски надзор / ССИТ

Arsdesign

ул. Пурпас
phone: +359 885 586 666
fax: +359 88 5801 985
e-mail: office@mailg.com

проектант:
арх. И. Попилиева


стадия:
Двусекционна жилищна сграда с магазини

местност на в УПИ I, кв.145, по плана на ЖЦ, кв.р. VI Рудник, гр. Бургас, ТМ с идентификатор 07079.653.634

възложител:
"Помпена ГД" ЕООД
Али Зурнаджи, Орлин Маджаров Зейра Зурнаджи

чертеж: Секция А, партер на кота 0.00 мащаб: 1:50

фаз:	етап:	дата:	лист:
АУК	ТП	07.2026	8 / 32

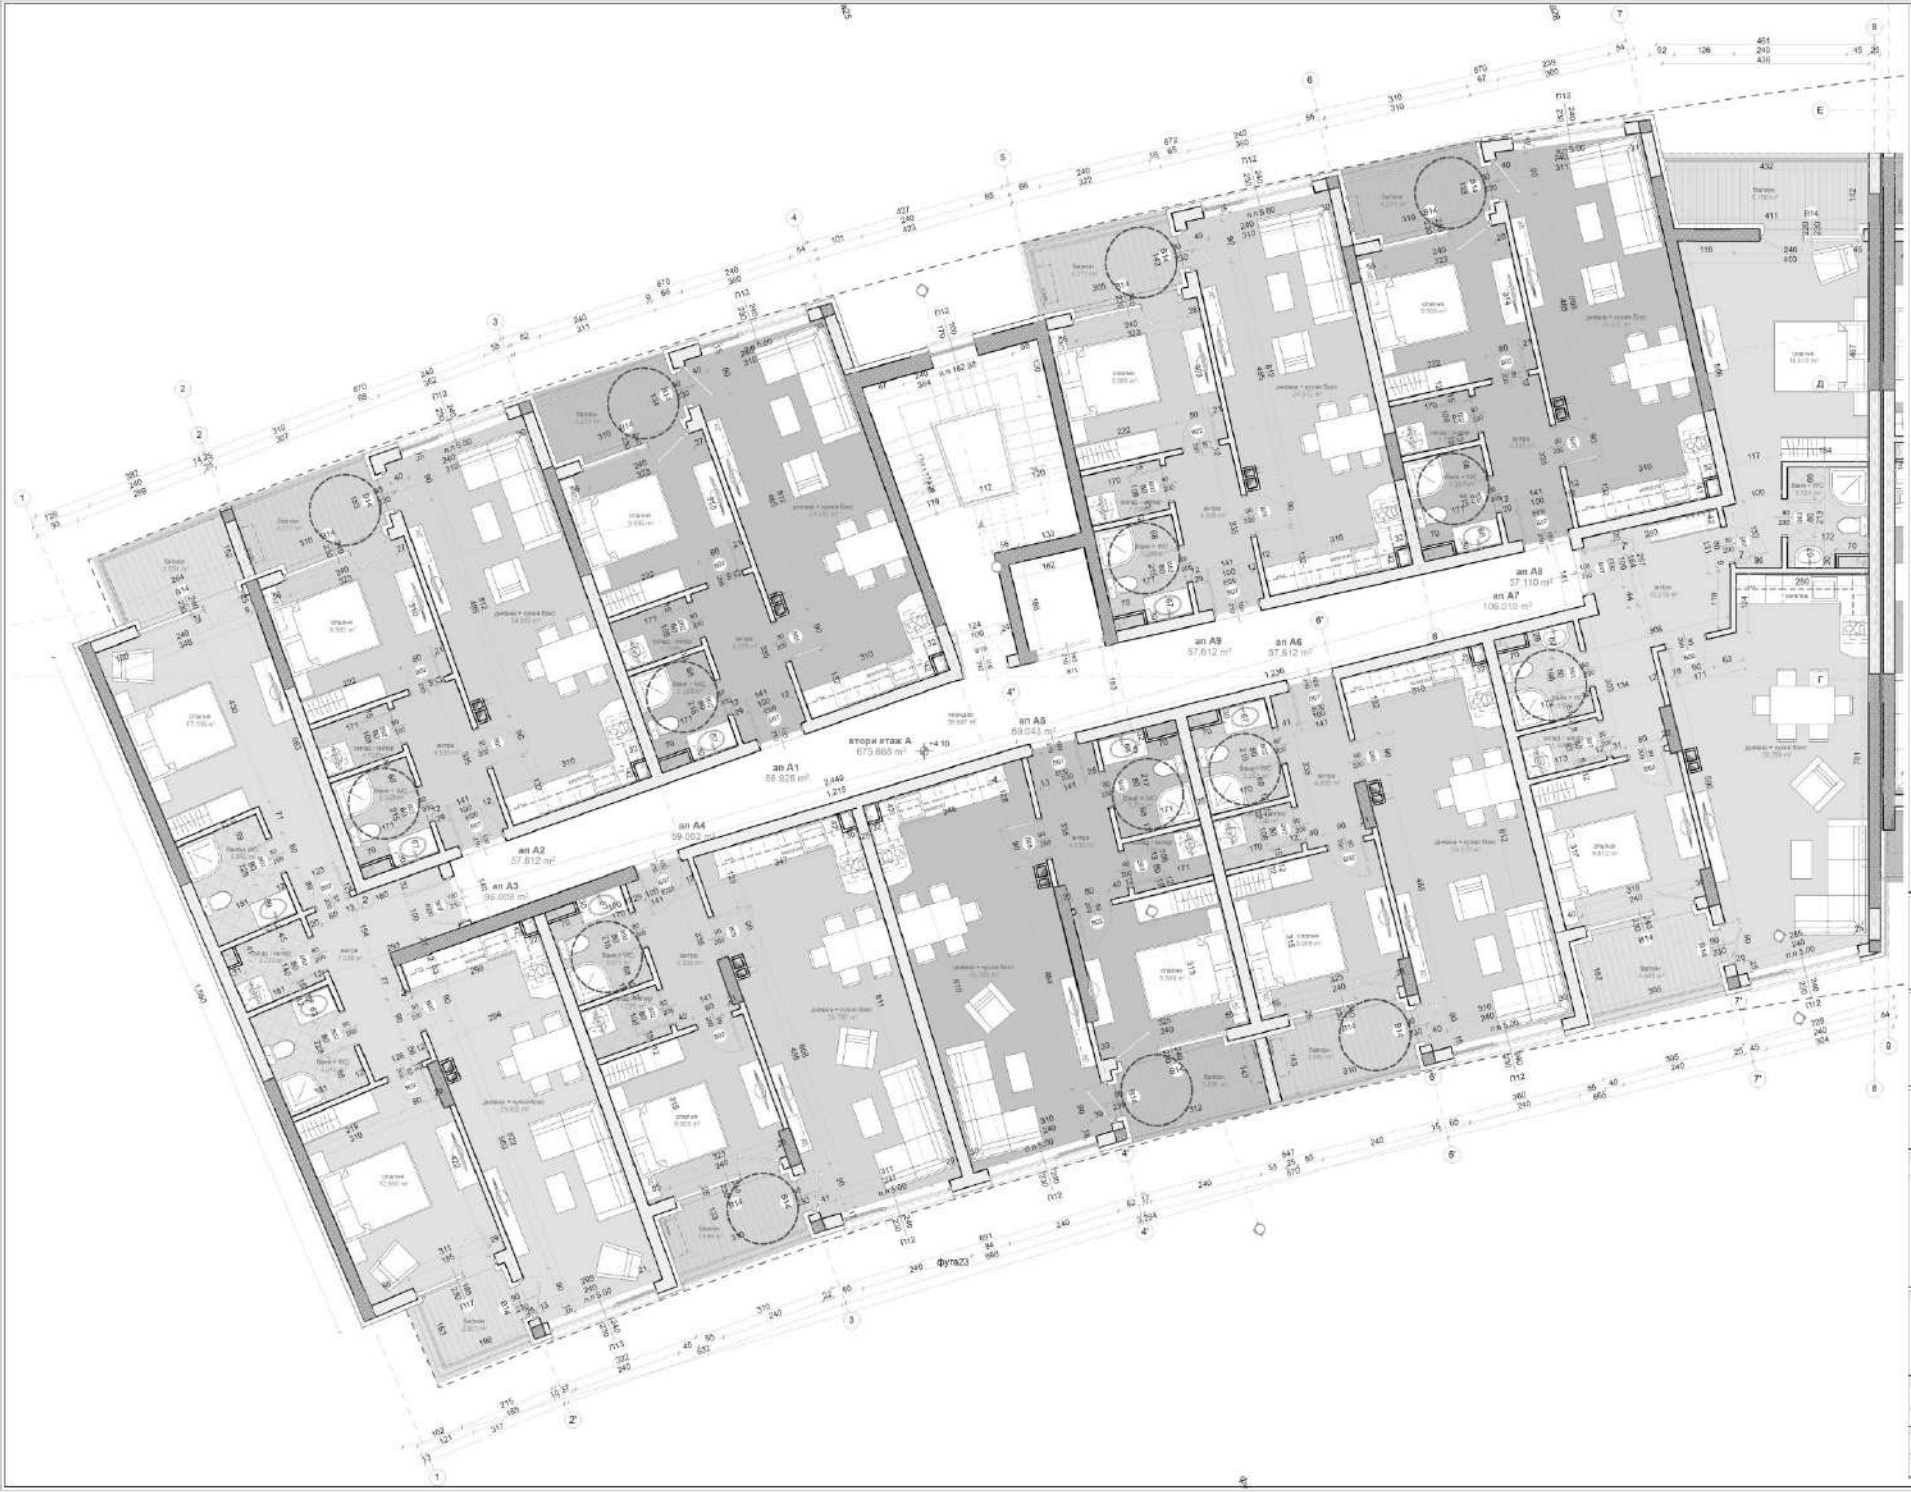

доизолационни работи			
помещения	под	стени	таван
коридор	гранитогрес	латекс	латекс
антре	гранитогрес	латекс	латекс
дневна	ламинат	латекс	латекс
спалня	ламинат	латекс	латекс
баня/wc	гранитогрес	сил. мазилка	сил. мазилка
п. баня	гранитогрес	латекс	латекс
стълбище	гранитогрес	латекс	латекс
склад	гранитогрес	латекс	латекс
обял+WC	гранитогрес	фаянс	латекс
перилня	гранитогрес	сил. мазилка	сил. мазилка

ОЗНАЧЕНИЯ:

Ш - широко каналов елемент
В - височина на елемента
кота - под проектирано ниво

1.2 - номер на помещение (ниво/помещение)

- стоманобетонов конструктивен елемент колона / шайба
- гърлов сифон
- вертикален канализационен щранг
- вертикален вентилационен щранг

ЗАБЕЛЕЖКА:

1. Всички мерки са задължителни.
2. За всички инсталационни канали да се оставят отвори в носещите конструкции.
3. Зазидувачната мазилка от двете да се премахне.
4. Подразумяваните изпълнения са от голяма част, като изключения са отразените в чертежите с експлозивна бои.
5. Височината на всички е от кота голям под.
6. Врата осигурена - метална, димоуплътнена с EI
7. Входни врати - метални с плътна буква, димоуплътнени с EI
8. Вътрешните врати - гладки.
9. Дограма - PVC, профили със стъклопакет.
10. Вътрешни стени - тухлени с дебелина 250 или 120 мм с min EI30
11. Външни стени - тухлени с дебелина 250 мм, топлоизолация EPS, външна част ЕВ, мекерална мазилка.
12. Всички промени да се съгласуват с проектанта.

Консултант:	
Конструктор:	
ВиК:	
ЕС:	
Геод.:	
Геол.:	


ПРОЕКТАНТ:
арх. И. Попилиева

ОТНОСНО:
Двусекционна жилищна сграда с магазини

ОБЕКТ:
намираща се в УПИ I-..., кв.145 по плана на гр. м.р. М. Рудник, гр. Бургас, ПИ с идентификатор 07079.603.004

ВЪЗЛОЖИТЕЛ:
"Понтиса ГД" ЕООД
Али Зурнаджи, Орлин Маджаров Зейра Зурнаджи

адрес: Смесен А, Разгъващаем етаж 1 на кота +4,10			мащаб:	1:50
част: АРХ.	фаза: ТП	дата: 07. 2025	лист:	6 / 32

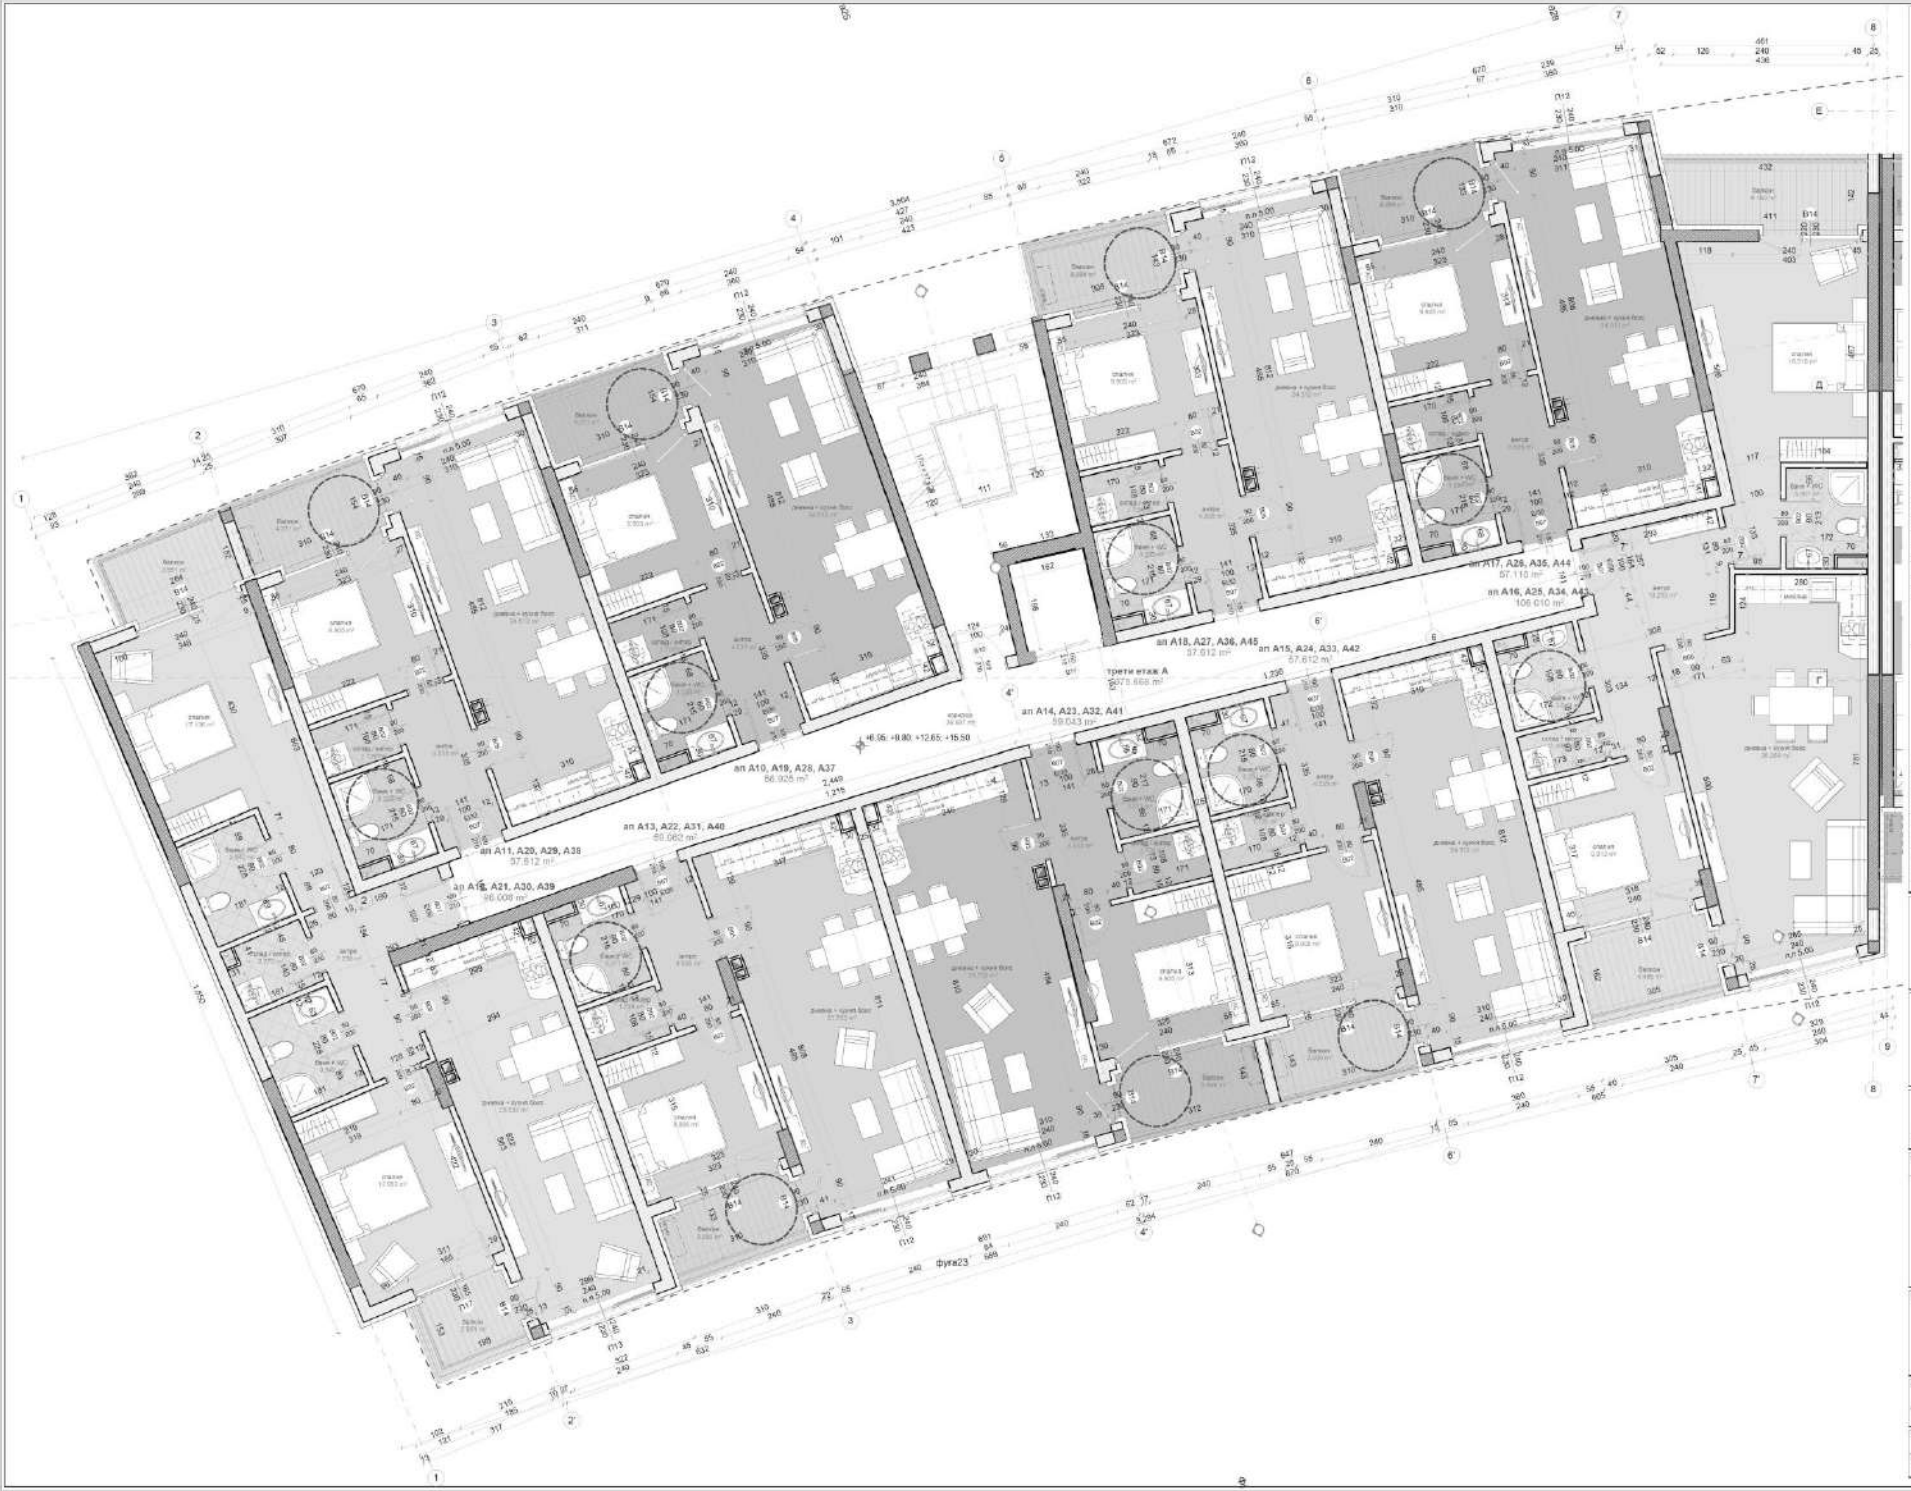

довършителни работи			
помещения	под	стени	таван
коридор	гранитогрес	латекс	латекс
антре	гранитогрес	латекс	латекс
дневна	ламинат	латекс	латекс
спалня	ламинат	латекс	латекс
балкон	гранитогрес	оцинковано	оцинковано
т. бокс	гранитогрес	латекс	латекс
стълбище	гранитогрес	латекс	латекс
склад	гранитогрес	латекс	латекс
баня+WC	теракота	фаянс	латекс
перилата	-	оцинковано	оцинковано

ОЗНАЧЕНИЯ:

- ЕЕ - ширина на елемента
- ЕТ - височина на елемента
- кота - под прекъсната зазоряване
- 1.2 - номер на помещение (и вид помещение)
- стоманобетонов конструктивен елемент колона / шайба
- - гърлен сифон
- - вертикален канализационен щранг
- - вертикален вентилационен щранг

ЗАБЕЛЕЖКА:

1. Всички мерки са в/у терен.
2. За всички анкерващи планети да се осигурят опори в подходяща конструкция.
3. Задължителна мерка от нивото за дотримато
4. Подразбиращото изключение са от плоски под, които дебелините на вулканитните настилки и замазките бои.
5. Височината на краните е от всеки плоски под.
6. Всяка складова - метални, дъвкоустойчиво с ЕІ
7. Входни врати - метални с каскова брава, дъвкоустойчиви с ЕІ
8. Вътрешните врати - табенеи
9. Дограма - PVC, прозрачно със стъклопакет.
10. Външните стени - тухлени с дебелина 250 мм, топлоизолация EPS, съгласно част ЕЕ, мачкарна мазилка.
11. Вътрешни стени - тухлени с дебелина 250 мм; топлоизолация EPS, съгласно част ЕЕ, мачкарна мазилка.
12. Всички промени да се съгласуват с проектанта

нач. общинска администрация

нач. строителен надзор / ССИТ

гр. Бургас
тел.: +359 883 506 499
fax: +359 56 800 465
e-mail: office@pmbp.com

ПРОЕКТАНТ:
арх. И. Попилиева

Констр.:
Ел.:
ВиК:
ЕС:
Геод.:
ГИП:

ОТНОСИ:


Двусекционна жилищна сграда с магазини

находяща се в УПИ I-..., кв.145 по плана на гр. с. м., Рудник, гр. Бургас, ГКО идентификатор 07079.603.004

ВЪЗЛОЖИТЕЛ:
"Пентива ГД" ЕООД
Али Зурнаджи, Орлин Маджаров Зейра Зурнаджи

Скица А. Разпределение високо-етаж на кота: +6,95; +9,80; +12,65; +15,50			мащаб:	1:50
част: АРХ.	фаза: ТП	дата: 07. 2025	лист:	7 / 32

Чертеж 2025/0008

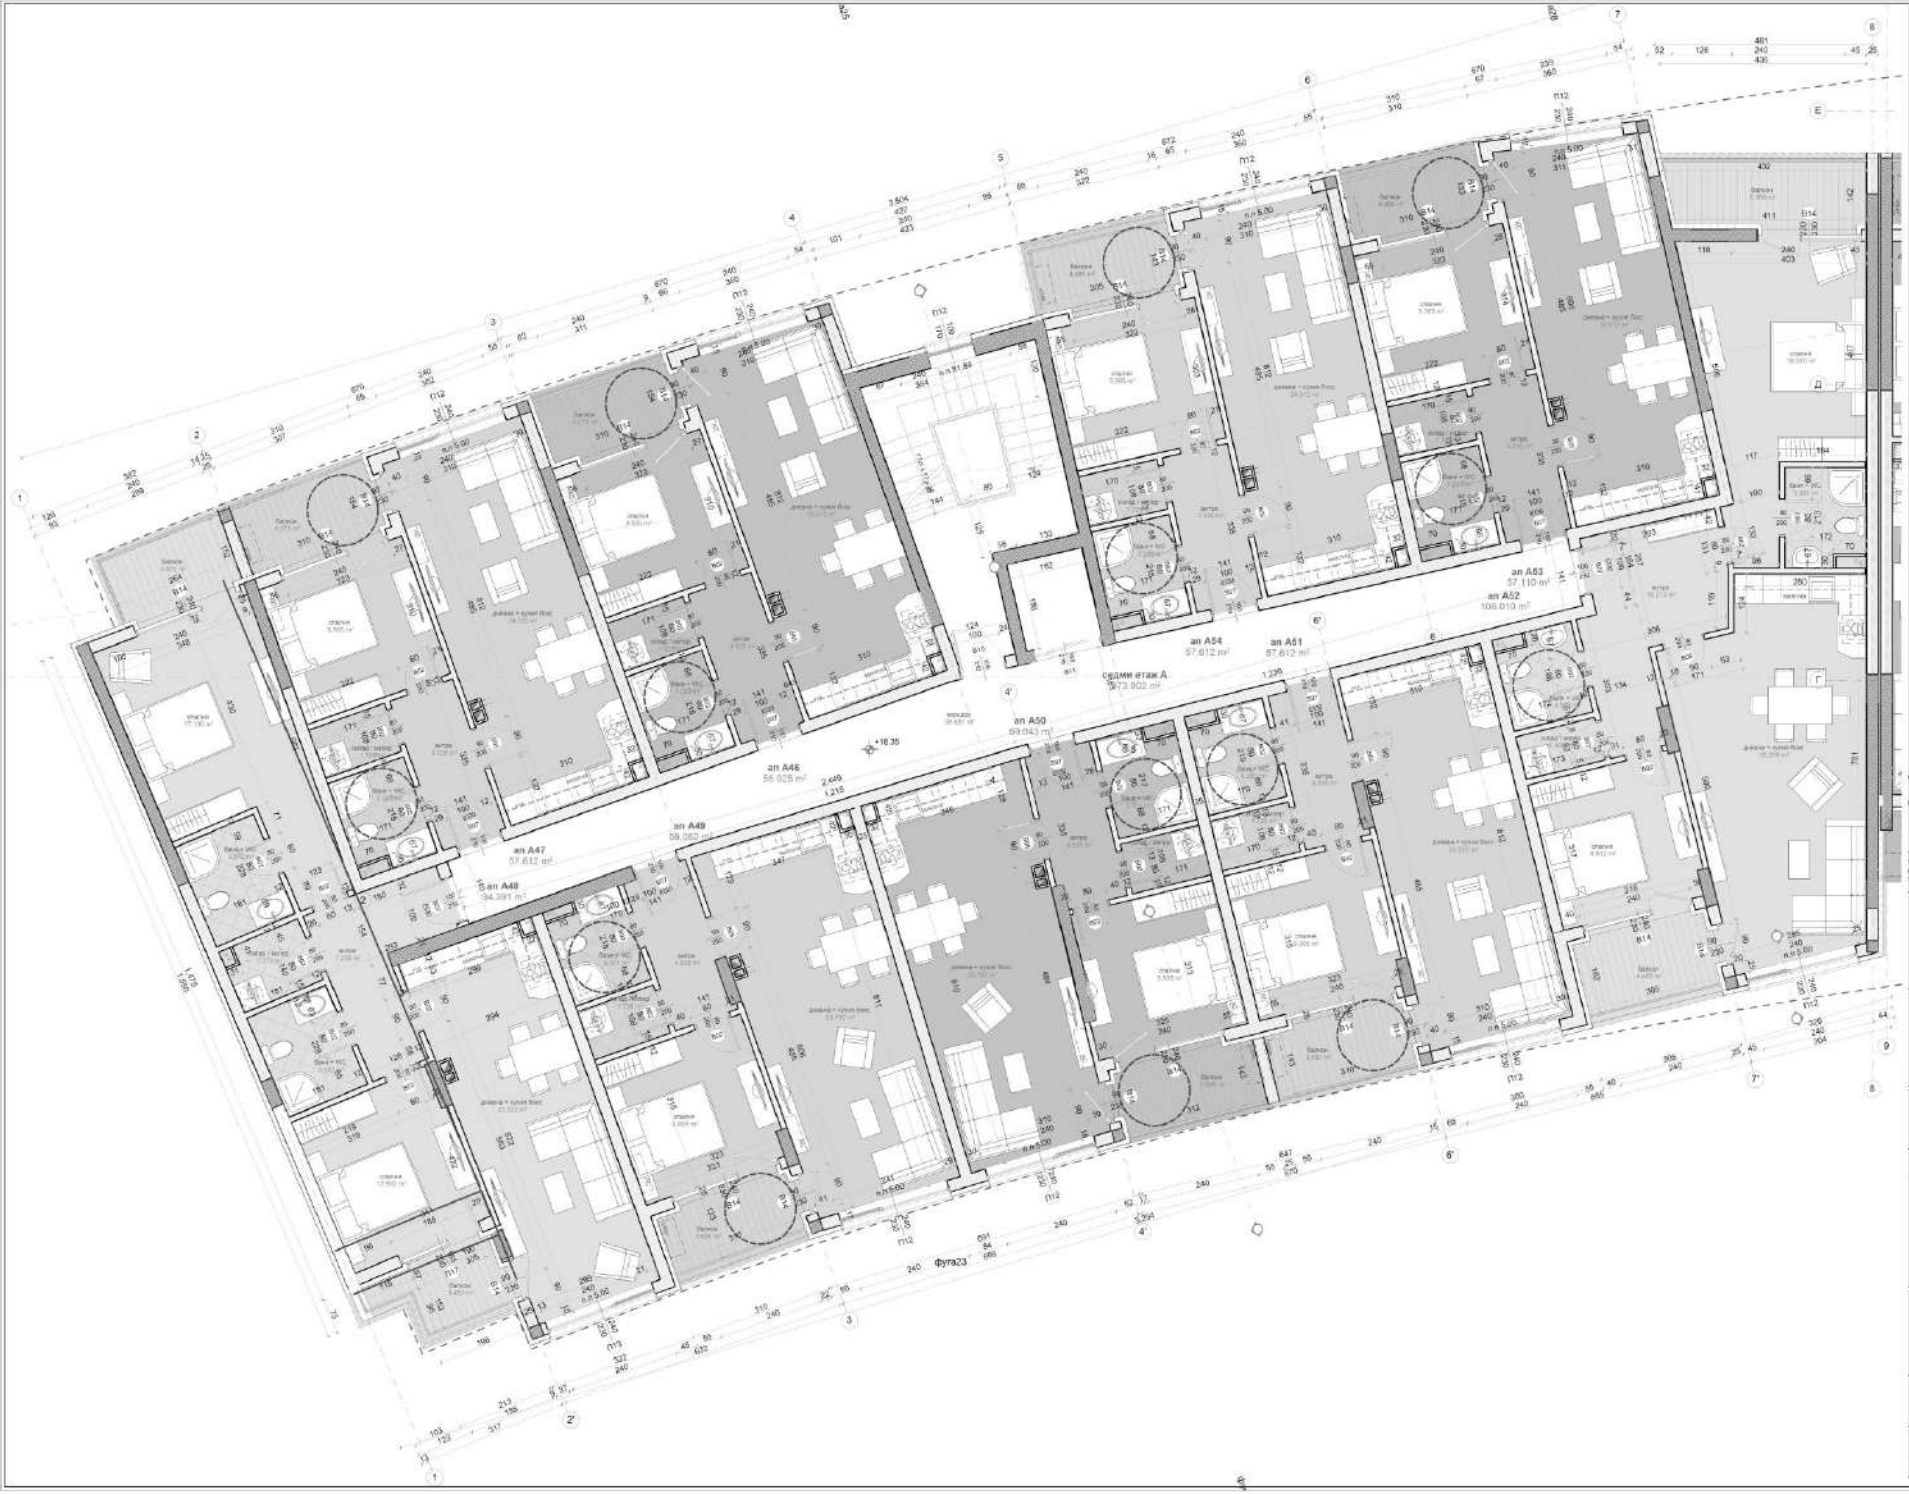

доизолационни работи			
помещения	под	стени	таван
коридор	гранитогрес	латекс	латекс
антре	гранитогрес	латекс	латекс
дневна	ламинат	латекс	латекс
спалня	ламинат	латекс	латекс
балкон	гранитогрес	сил. мазилка	сил. мазилка
п. бокс	гранитогрес	латекс	латекс
стълбище	гранитогрес	латекс	латекс
склад	гранитогрес	латекс	латекс
баня+WC	теракота	фаянс	латекс
перилса	гранитогрес	сил. мазилка	сил. мазилка

ОЗНАЧЕНИЯ:

Ш - ширина на елемента
В - височина на елемента
кота - под проектния терен

1.2 - номер на помещение (и вид помещение)

- стоманобетонов конструктивен елемент колона / шайба
- гърло сифон
- вертикален канализационен щранг
- вертикален вентилационен щранг

ЗАБЕЛЕЖКА:

1. Всички мерки са за/дължи/
2. За всяка инсталационна пилата да се оставят отвори в носещата конструкция
3. Зидарийните мерки от място за допълнят
4. Подпрозоречните весонки са се от готов под него дебелината на изпълнените настилки е зависима. Бон
5. Височината на кранчет и от него готов под
6. Всяко осветление - светлини, декоративните с ЕЛ
7. Вградени врати - метални с каскова брава, декоративните с ЕЛ
8. Ва трещите краги - таблена
9. Дограма - PVC профили със стъклопакет
10. Ва трещи стени - тухлени с дебелина 250 мм, топлоизолация EPS, външна мазилка
11. Външна стена - тухлени с дебелина 250 мм, топлоизолация EPS, външна мазилка
12. Всички помощи да се съгласуват с проектанта

ПРОЕКТАНТ:	арх. И. Попилиева
Консултанти:	
ВиК:	
ЕЛ:	
Геод:	
Геоложки проучвания:	

ОТНОСИ:

Двусекционна жилищна сграда с магазини


находяща се в УПИ I-, кв.145 по плана на гр. м.р. М. Рудник, гр. Бургас, ГКО с идентификатор 07079.603.004

ВЪЗЛОЖИТЕЛ:

"Понтиса ГД" ЕООД

Али Зурнаджи, Орлин Маджаров Зейра Зурнаджи

Чертеж: Секция А, Разпределение етаж 7 на кота +18.35				мащаб: 1:50
част: АРХ.	фаза: ТП	дата: 07. 2025		лист: 9 / 32

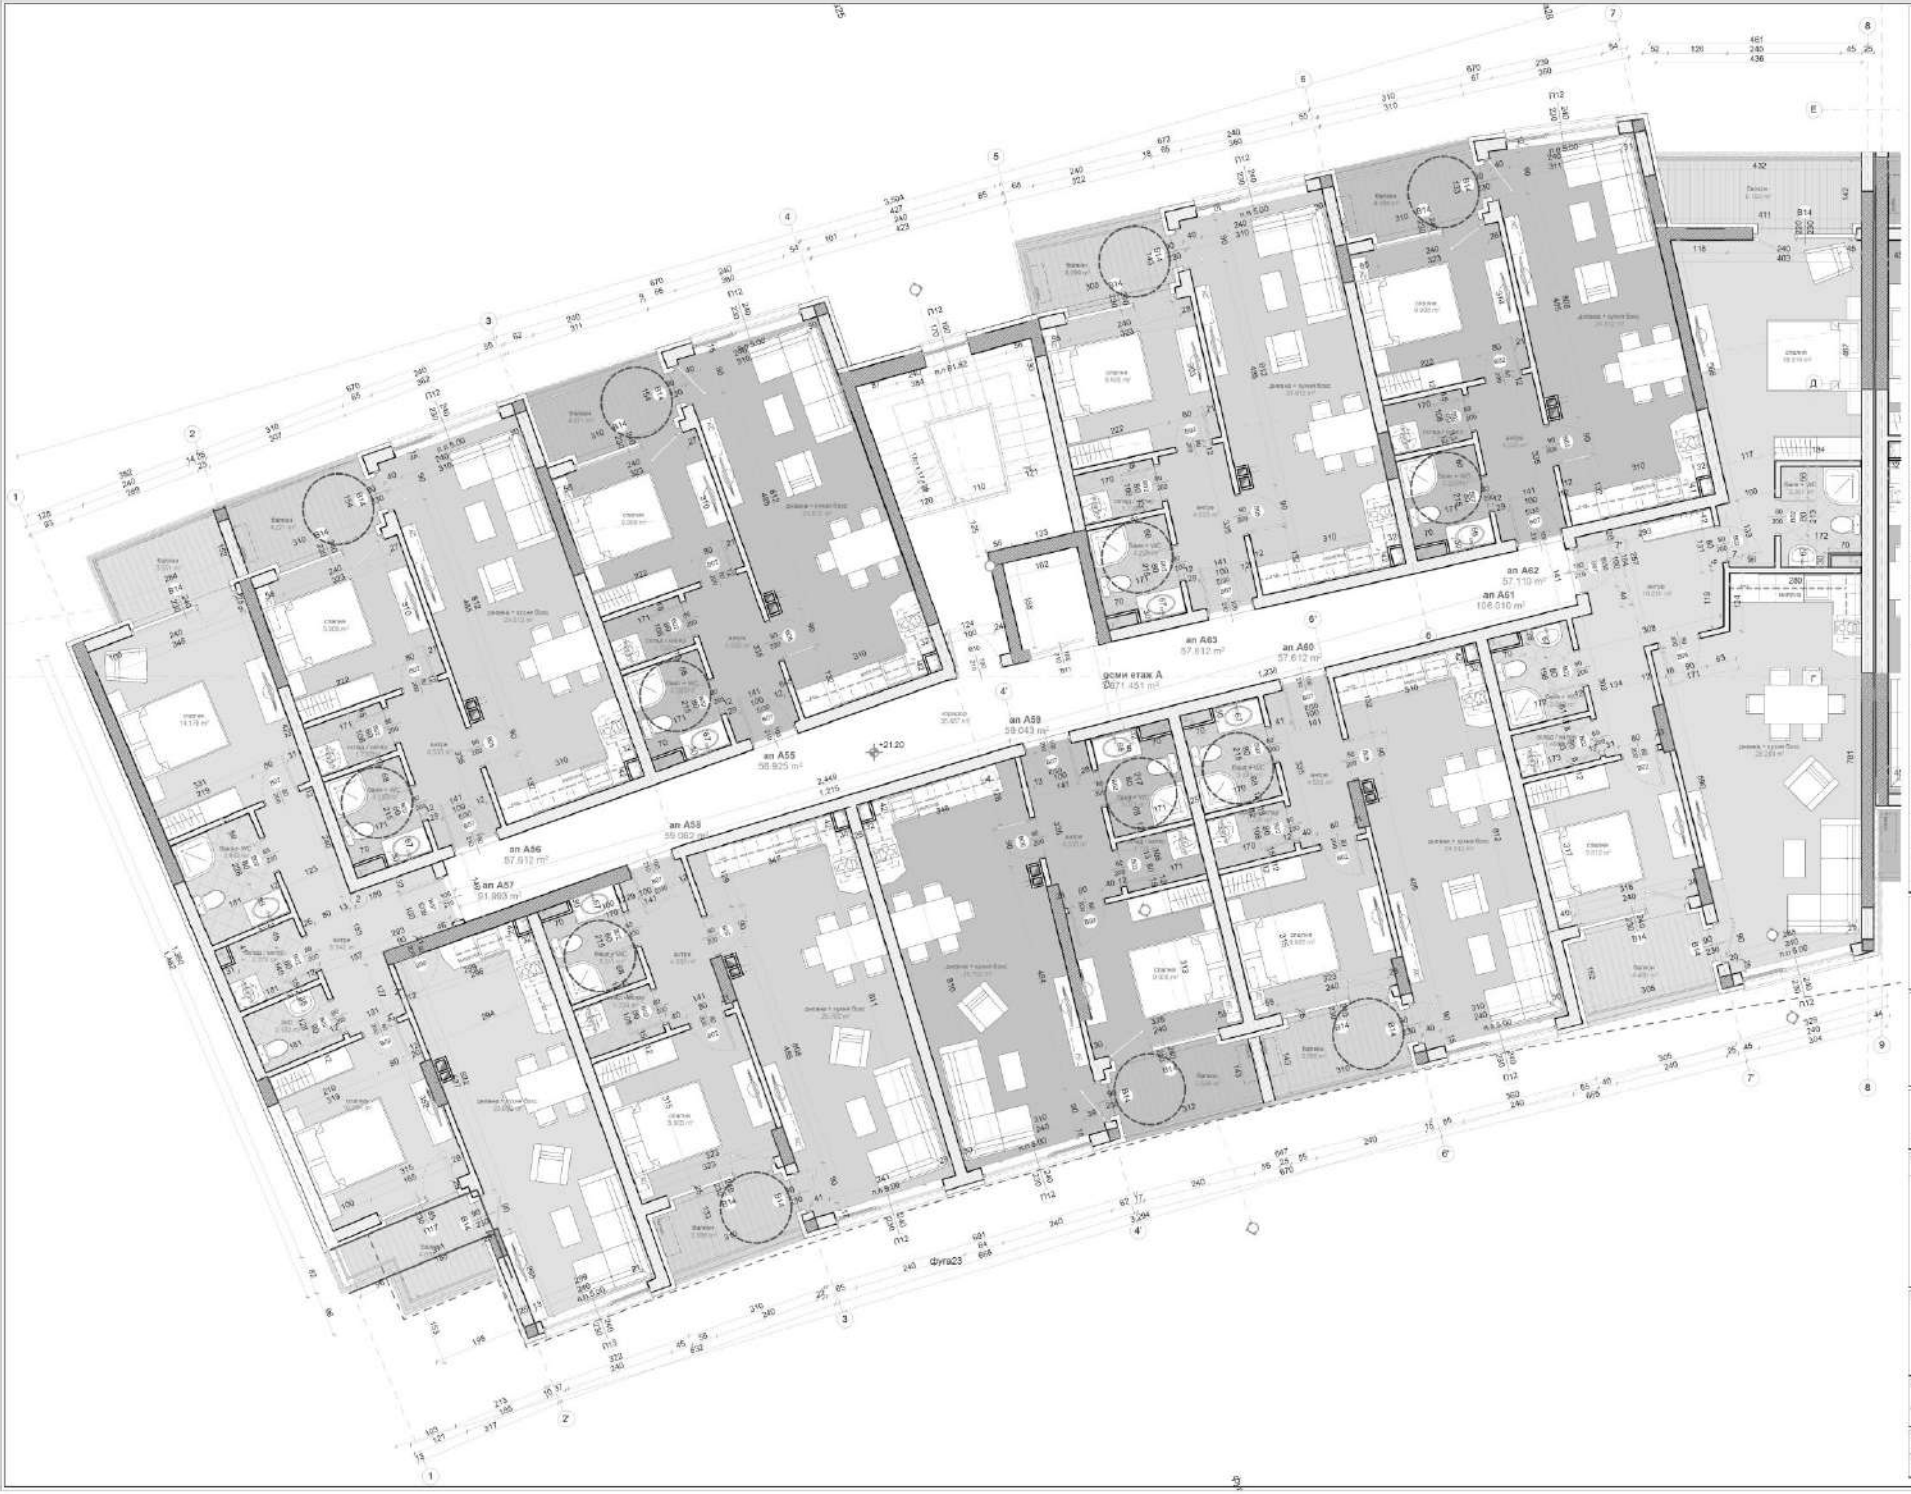

доизолационни работи			
помещения	под	стени	таван
коридор	гранитогрес	латекс	латекс
антре	гранитогрес	латекс	латекс
дневна	ламинат	латекс	латекс
спалня	ламинат	латекс	латекс
баня-вс	гранитогрес	сил. каучук	сил. каучук
п. баня	гранитогрес	латекс	латекс
стълбище	гранитогрес	латекс	латекс
склад	гранитогрес	латекс	латекс
сервиз-WC	теракота	фаянс	латекс
перилня	гранитогрес	сил. каучук	сил. каучук

ОЗНАЧЕНИЯ:

Ш - ширина на елемента
В - височина на елемента
кота - под прекъсната характер

1.2 - номер на помещение (и площ помещение)

- стоманобетонов конструктивен елемент колона / шайба
- горски сифон
- вертикален канализационен щранг
- вертикален вентилационен щранг

ЗАБЕЛЕЖКА:

1. Всички мерки са в милиметри.
2. За всички анотационни планети да се отговаря спорно в подадата конструкция.
3. Задължителната мерка от нивото за дограмата
4. Подразбиращите изключения са от голия под, като дебелините на окуражените настилки и замазката бои.
5. Височината на кратите е от всяка голия под.
6. Всяка складова - метална, двукрилна/плътно с ЕІ
7. Входни врати - метални с каркасна рамка, двукрилни/плътни с ЕІ
8. Вътрешните врати - гладки.
9. Дограма - PVC, профили със стъклопакет.
10. Външните стени - тухлени с дебелина 250 мм/ 120 мм с пол EI30
11. Вътрешни стени - тухлени с дебелина 250 мм; топлоизолация EPS, съгласно част ЕЕ, мачкаема мазилка
12. Всички промени да се съгласуват с проектанта

начал общинска администрация

начал строителен надзор / ОСИТ

гр. Бургас
телеф.: +359 883 506 499
ф.: +359 56 800 405
e-mail: office@pmbp.com

ПРОЕКТАНТ:
арх. И. Попилиева

Конструктор:
ел.:
вик:
ВС:
Геод:
Геот:

ОТНОСНО:

Двусекционна жилищна сграда с магазини

намираща се в УПИ I-..., кв.145 по плана на гр. м.р. М. Рудник, гр. Бургас, ПИ с идентификатор 07079.603.004

ВЪЗЛОЖИТЕЛ:

"Пентива ГД" ЕООД
Али Зурнаджи, Орлин Маджаров Зейра Зурнаджи

Чертеж: Сектори А, Разпределение 8 етаж на кота +21.20				мащаб: 1:50
част: АРХ.	фаза: ТП	дата: 07. 2020		лист: 9 / 32

Ташев 2019/0008



доизолационни работи			
помещения	под	стени	таван
мезонет	гранитогрес	латекс	латекс
антре	гранитогрес	латекс	латекс
дневна	ламинат	латекс	латекс
спалня	ламинат	латекс	латекс
балкон	гранитогрес	сил. мазилка	сил. мазилка
п. бокс	гранитогрес	латекс	латекс
стълбище	гранитогрес	латекс	латекс
склад	гранитогрес	латекс	латекс
баня+WC	теракота	фаянс	латекс
офиси	гранитогрес	сил. мазилка	сил. мазилка

ОЗНАЧЕНИЯ:

Ш - широко каленa елементa
В - височина на елемента
кота - под проектирано ниво

1.2 - номер на помещение (и площ помещение)

- стоманобетонов конструктивен елемент колона / шайба
- гърлен сифон
- вертикален канализационен щранг
- вертикален вентилационен щранг

ЗАБЕЛЕЖКА:


1. Всички мерки са задължителни.
2. За всички инсталационни канали да се оставят отвори в подовите конструкции.
3. Звукоизолационна мярка от място за разглеждане.
4. Годзорезервените вложения са от пола под, като разбиването на отворите е частично.
5. Височината на ярките е от кота пола под.
6. Цялата осигурена - светлини, димоуспокоителни и ЕИ
7. Входни врати - метални с каскова брава, димоуспокоителни с ЕИ
8. Вътрешните врати - гладки.
9. Дограма - PVC, прозрачна със стъклопакет.
10. Външни стени - тухлени с дебелина 250 или 120 мм с min EI30
11. Външни стени - пълни с дебелина 250 мм, топлоизолация EPS, съгласно част ЕЕ, мекерална мазилка
12. Всички проекти да се съгласуват с проектанта.

Мащаб:	1:50
Лист:	АРХ.
Вид:	ТП
Дата:	07. 2025
Лист:	19 / 32

ПРОЕКТАНТ:
арх. И. Попилиева

ОТНОСНО:
Двусекционна жилищна сграда с магазини

ВЪЗЛОЖИТЕЛ:
"Понтиса ГД" ЕООД
Али Зурнаджи, Орлин Маджаров Зейра Зурнаджи

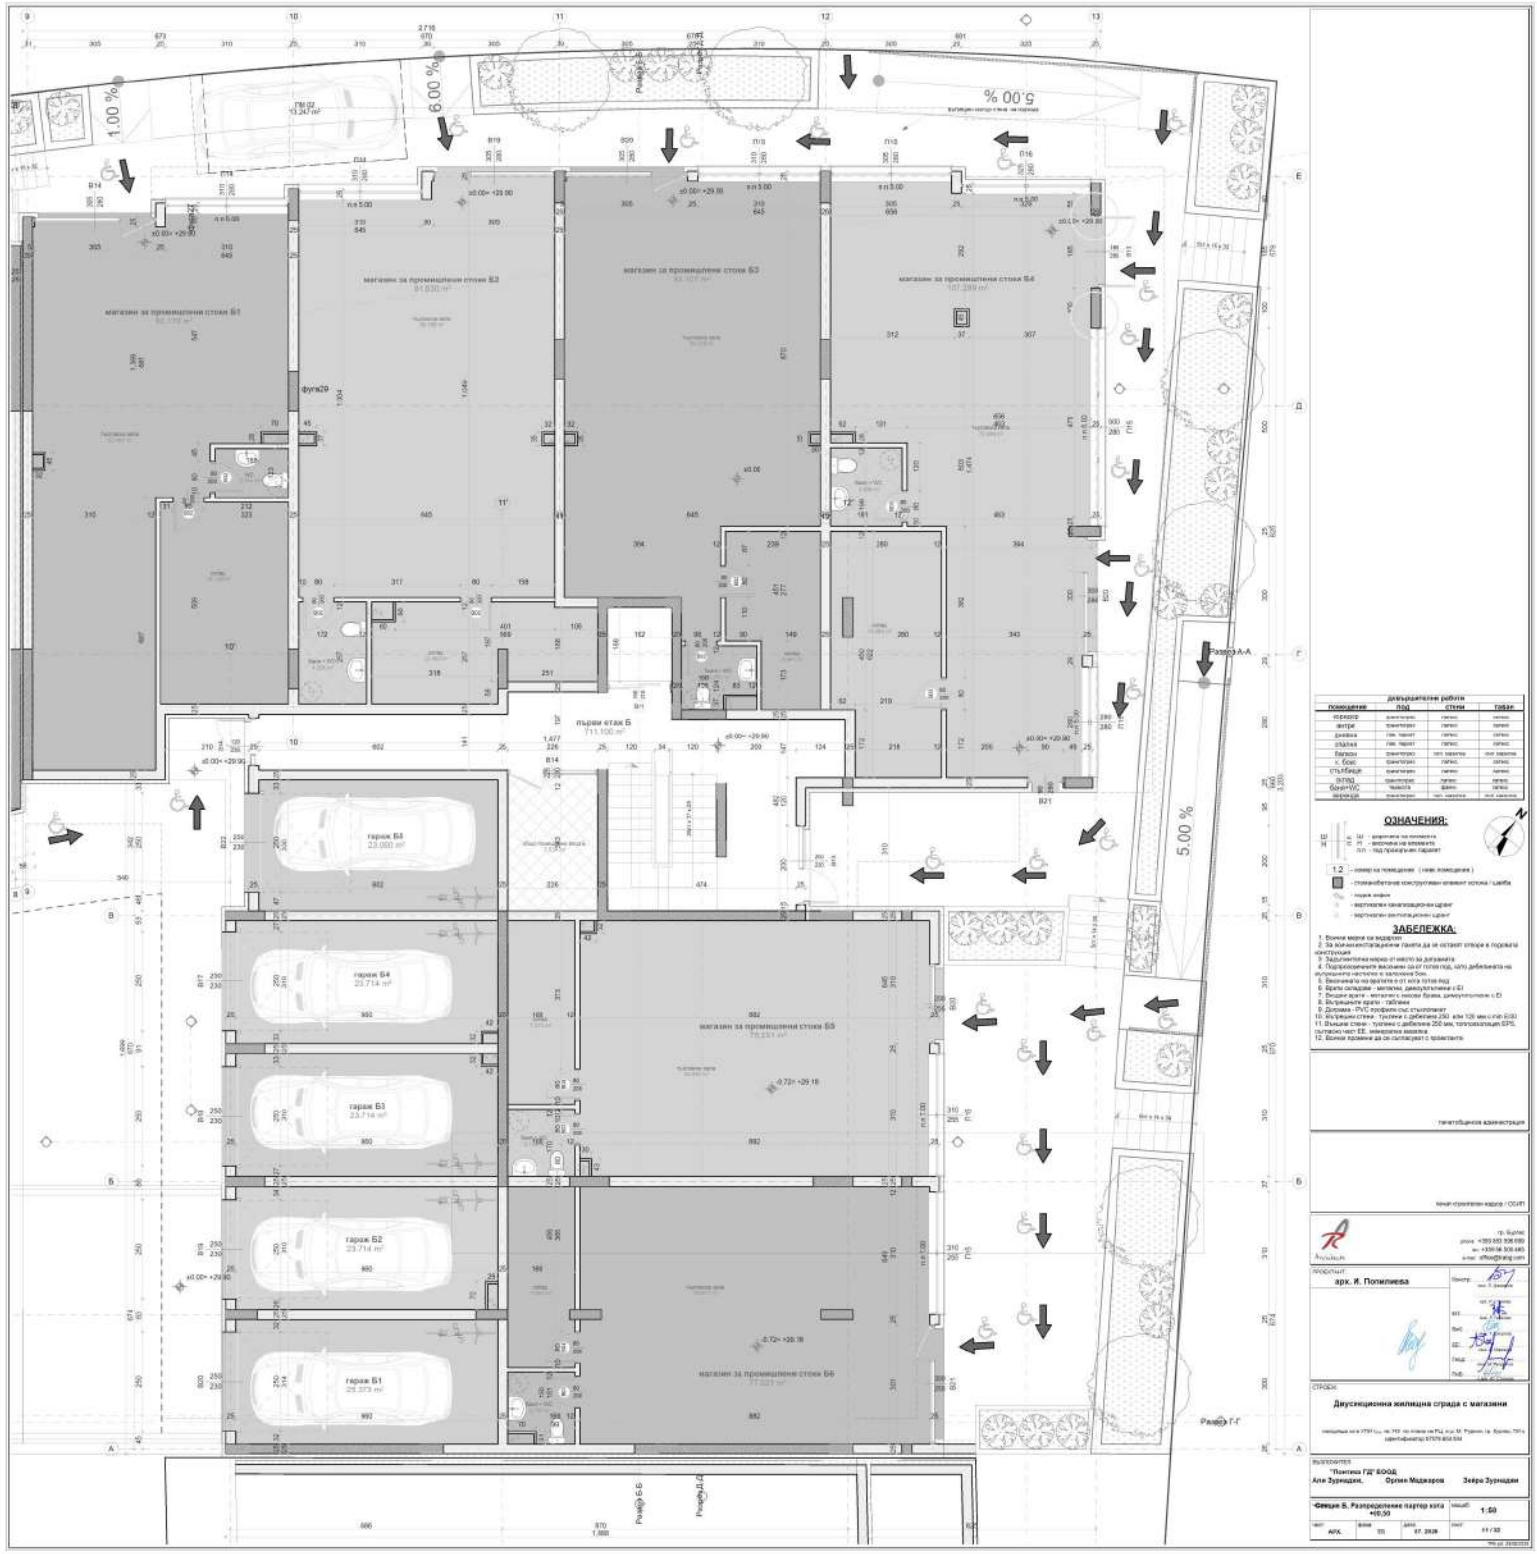

довършителни работи			
помещение	под	стени	таван
коридор	гранитогрес	латекс	латекс
антре	гранитогрес	латекс	латекс
дневна	пак. паркет	латекс	латекс
спалня	пак. паркет	латекс	латекс
баня/wc	гранитогрес	тип. керамика	окл. керамика
к. бокс	гранитогрес	латекс	латекс
стълбище	гранитогрес	латекс	латекс
бойлер баня+WC	гранитогрес теракота	латекс фаянс	латекс латекс
веранда	гранитогрес	тип. керамика	окл. керамика

ОЗНАЧЕНИЯ:

- ШГ – широчина на помещение
- ВП – височина на помещение
- ПЛ – под прилежащ паркинг
- 1.2 – номер на помещение (нови помещения)
- стоманобетонни конструктивни елементи: колона / шайба
- нови зидове
- вертикален канализационен щранг
- вертикален електрически щранг

ЗАБЕЛЕЖКА:

1. Всички мерки са водещи!
2. За всички инсталационни планета да не остават отвори в носещата конструкция
3. Задължителна нивелация на мястото за доизмерване
4. Подравняващите вискозни са от пода под, като дебелината на вулканитна настилка е изложена 5см.
5. Вискозната по оградата е от кота пода под
6. Врати складове - метални, димоуплътнени с EI
7. Входни врати - метални с нисък праг, димоуплътнени с EI
8. Вътрешните врати - гладки
9. Дограма - PVC профили със стъклопакет
10. Външни стени - тухлени с дебелина 250 или 120 мм с топ EI30
11. Външни стени - тухлени с дебелина 250 мм, топлоизолация EPS, пътечно чист ЕЕ, минерална мазилка
12. Всички промени да се съгласуват с проектанта

проектант
арх. И. Попилиева


строеж:
Двусекционна жилищна сграда с магазини

възложител
"Политика ГД" ЕООД
Али Зуннидин, Ергин Мюмюров Зейра Зуннидин

Секция В. Разпределение партер кота +00,50

мащаб 1:50

чер.	фаза	дата	лист
АРХ.	ТП	07. 2020	11 / 30

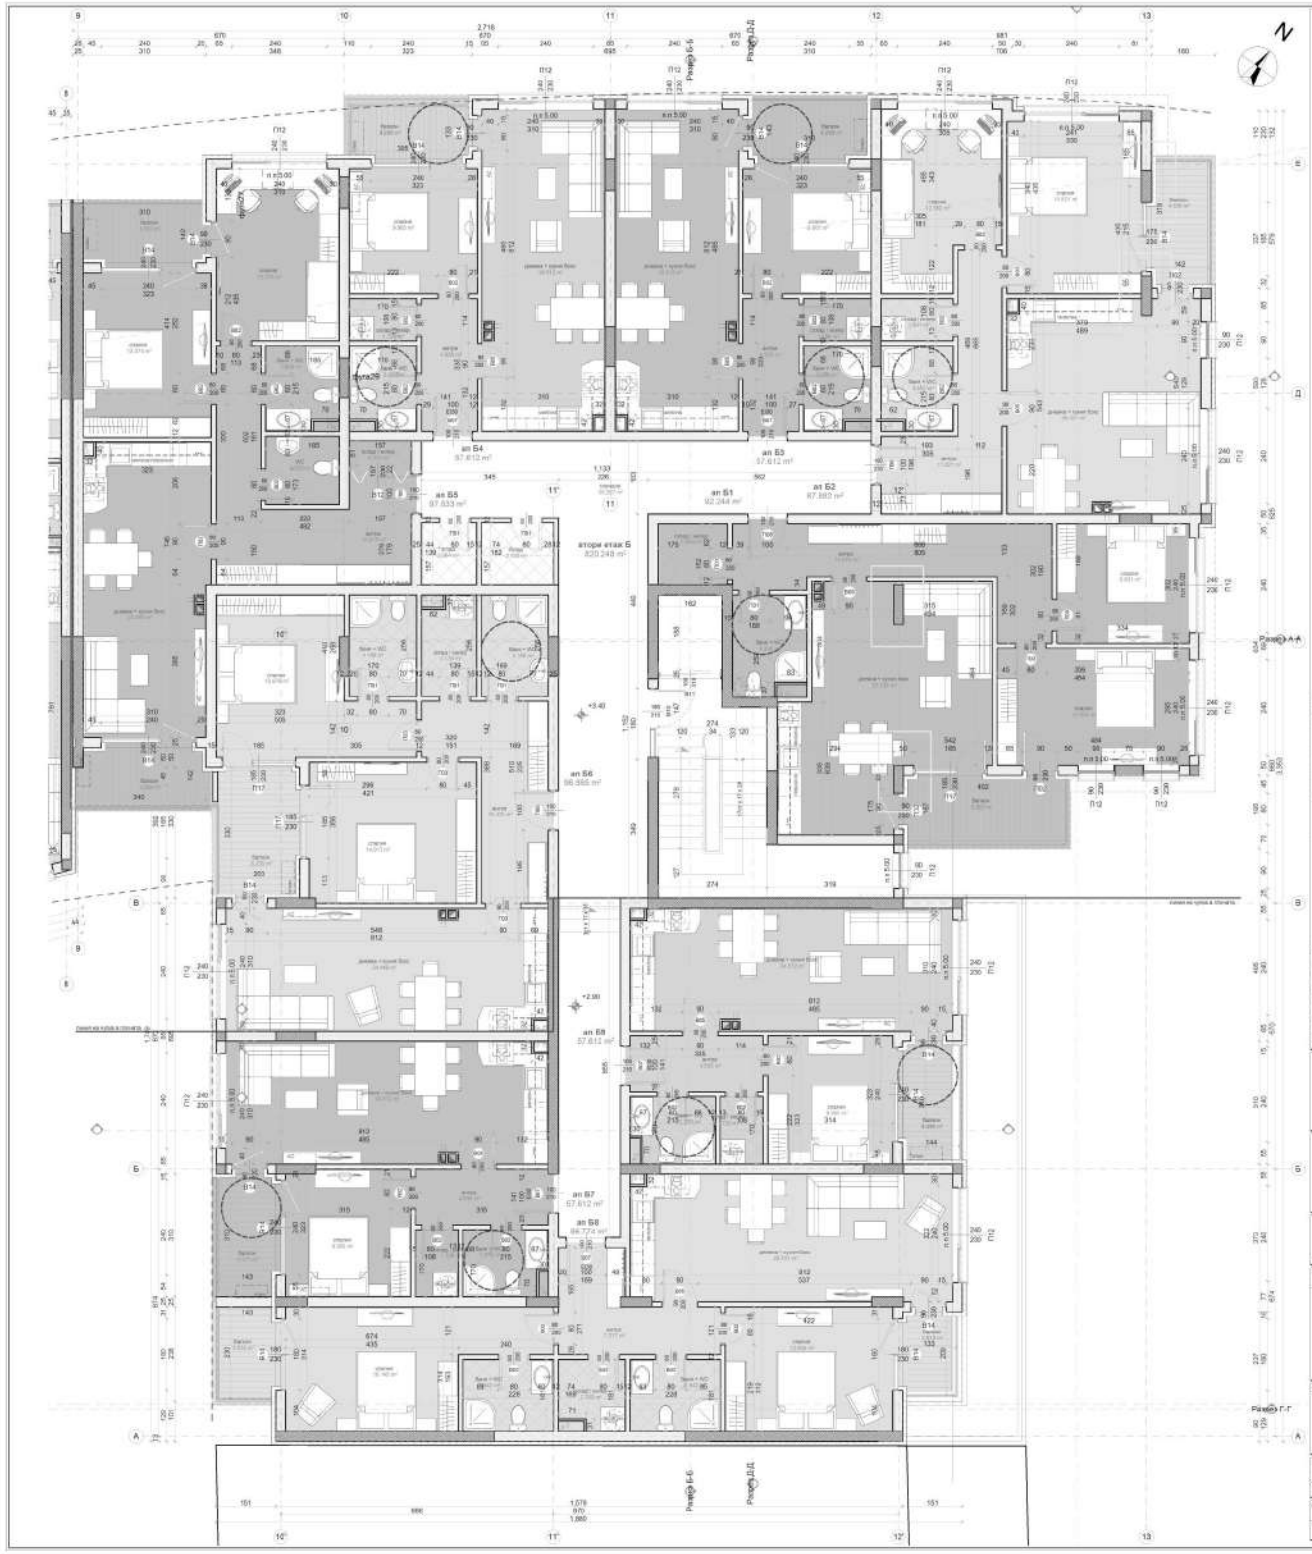

допълнителни работи			
помещение	под	стени	таван
коридор	гранитогрес	латекс	латекс
антре	гранитогрес	латекс	латекс
дневна	пар. паркет	латекс	латекс
спалня	пар. паркет	латекс	латекс
балкон	гранитогрес	тип. каменна	сив каменна
к. бокс	гранитогрес	латекс	латекс
стълбище	гранитогрес	латекс	латекс
бойлер	гранитогрес	латекс	латекс
баня+WC	теракота	фаянс	латекс
веранда	гранитогрес	тип. каменна	сив каменна

ОЗНАЧЕНИЯ:

1.2 – номер на помещение (нови помещения)

- стоманобетонов конструктивен елемент колона / шайба
- нови зидове
- вертикален канализационен щранг
- вертикален вентилационен щранг

ЗАБЕЛЕЖКА:

1. Всички мерки са задължителни
2. За всички нестандартни детайли да се оставят отвори в подовата конструкция
3. Задължителна мерна от място за дограмата
4. Подразумевателните височини са от готов под, като дебелината на възпроизвеждащите настилки и замазки 5см.
5. Вентилацията на вратите е от пода готов под
6. Врати складове - метални, декоративни с ЕI
7. Входни врати - метални с каса и бравя, декоративни с ЕI
8. Вътрешните врати - гладки
9. Дограма - PVC профили със стъклопакет
10. Външните стени - тухлени с дебелина 250 или 120 мм с лиг.б-ка
11. Външни стени - тухлени с дебелина 250 мм, топлоизолация EPS, пътечно чат ЕС, минерална мазилка
12. Всички промени да се съгласуват с проектанта

Община Пловдив
район Тракия
гр. Пловдив
ул. "Г. Джагаров" №1

Проектант: арх. И. Попилиева


Възложител: "Политика ГД" ЕООД
Али Зуннидин, Ергин Мадакоров, Зейра Зуннидин

Строеж: Двусекционна жилищна сграда с магазини

Имотен лист № УПИ I-1, кв. 112 по плана на РЦ, кв.м. М. Родопи, гр. Пловдив, ПИ с идентификатор 67079.854.514

Фигура Б. Разпределение етаж 1 на кота +3,40 — мащаб 1:50

АРХ. | ФАЗА: ТЕ | дата: 07. 2020 | ЛИСТ: 12 / 32

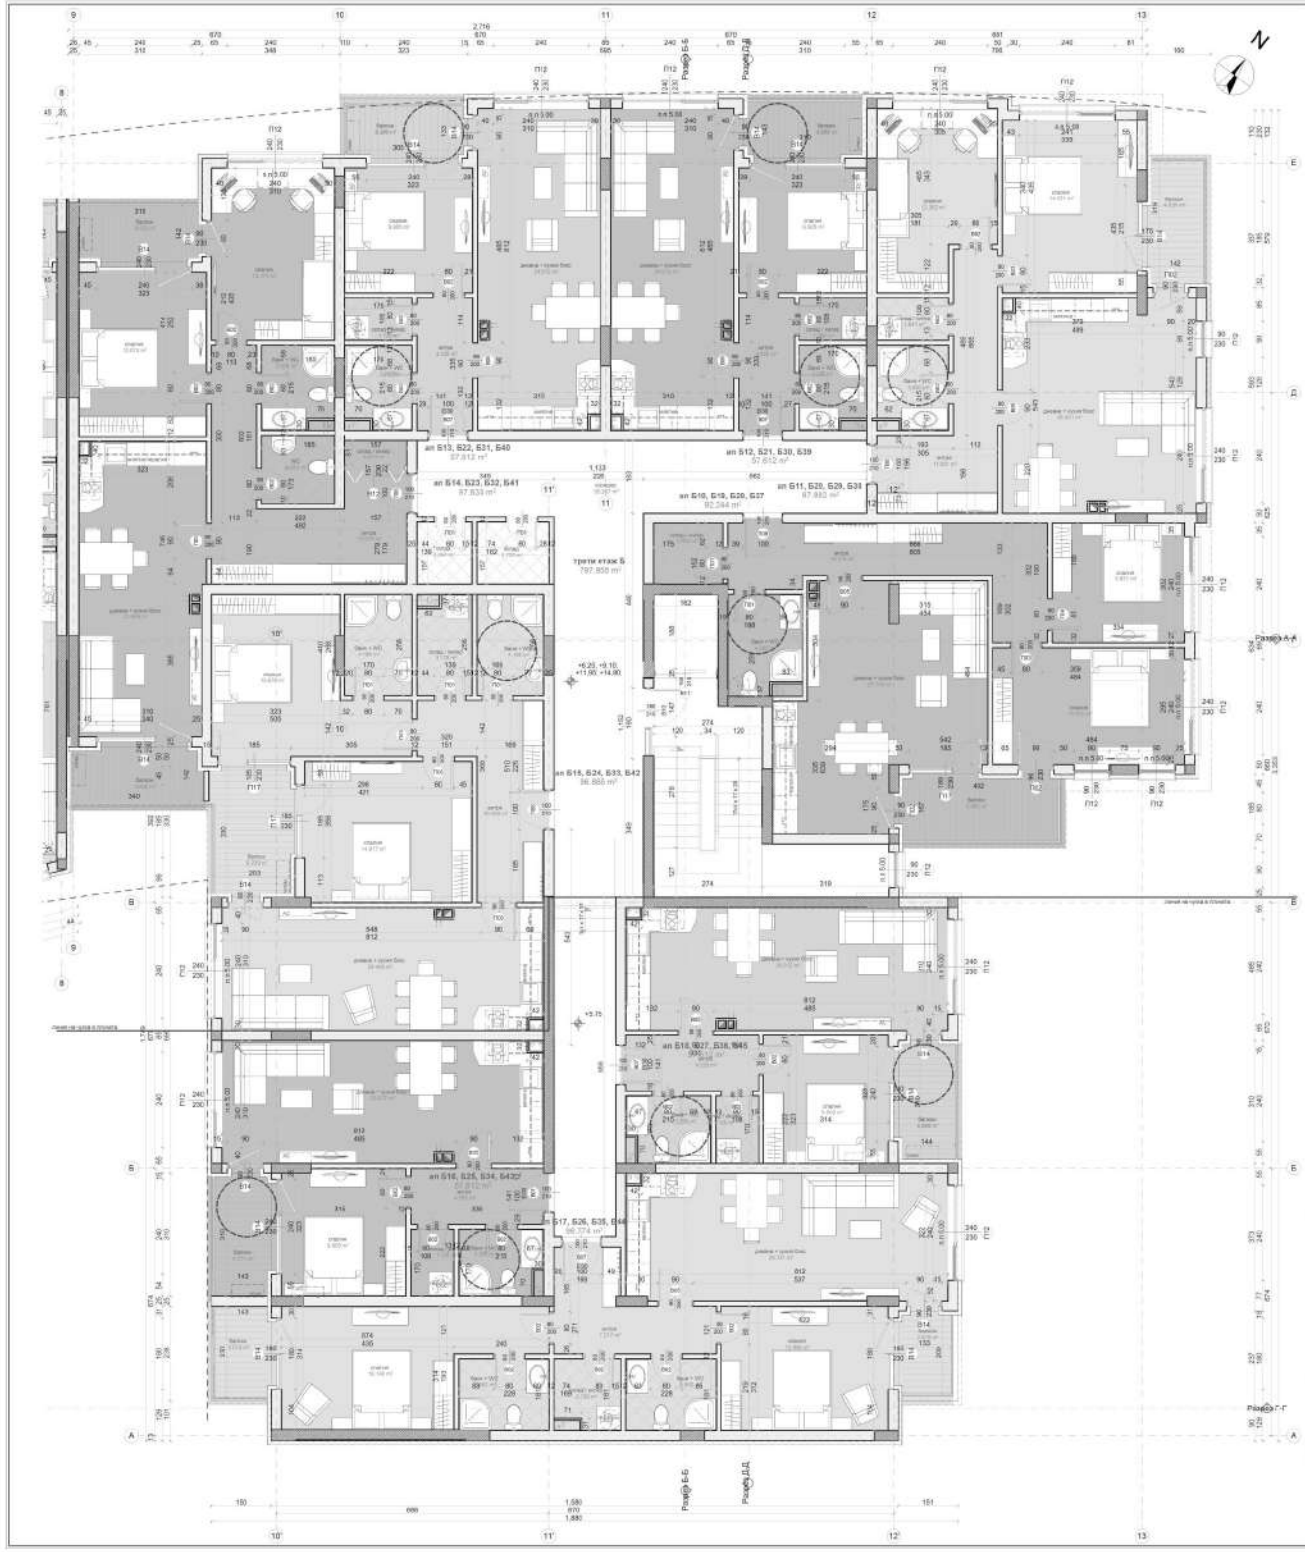

довършителни работи			
помещение	под	стени	таван
коридор	гранитогрес	латекс	латекс
антре	гранитогрес	латекс	латекс
дневна	пар. паркет	латекс	латекс
спалня	пар. паркет	латекс	латекс
балкон	гранитогрес	тип. каменна	окос каменна
к. бокс	гранитогрес	латекс	латекс
стълбище	гранитогрес	латекс	латекс
баня	гранитогрес	латекс	латекс
баня+WC	теракота	фаянс	латекс
веранда	гранитогрес	тип. каменна	окос каменна

ОЗНАЧЕНИЯ:

ПК – прагчетата на помещенията
ПТ – височина на етажните площадки
ПП – под прилежащ паркинг

1.2 – номер на помещение (нови помещения)

– стоманобетонови конструктивни елементи колона / шайба

– нови зидове

– вертикален канализационен щранг

– вертикален вентилационен щранг

ЗАБЕЛЕЖКА:

1. Всички мерки са индикативни
2. За всички инсталационни канали да се оставят отвори в водещата конструкция
3. Задължителна оферта от място на договарянето
4. Подразумевателните вентилации са от топъл под, цяло дебелинното на външните стени и кантовете бои.
5. Вентилация на вратите е от топъл под.
6. Вдлъбнатини - мивки, дъждовъртежи с ОВ
7. Вградени радиатори - метални с ниски брави, декоративните с ОВ
8. Вътрешните врати - гладки
9. Дограма - PVC профили със стъклопакет
10. Външните стени - тухлени с дебелина 250 или 120 мм с топ. Б30
11. Външна стена - тухлена с дебелина 250 мм топлоизолация EPS, тухлено нет СЕ, минерална мазилка
12. Всички промени да се съгласуват с проектанта.

тангибщинска администрация

ръководител

Проектант: арх. И. Попилиева

Консултанти:


Възложител: "Политика ГД" ЕООД
Али Зуннидин, Ордин Маджаров, Зейра Зуннидин

Строеж: Двуосемейна жилищна сграда с магазини

Фаворит Б. Разпределение типов етаж на кота +6.25; +9.10; +11.95; +14.80

мащаб: 1:50				
част: АРХ.	фаза: ТЕ	дата: 07. 2020	лист: 10 / 32	

Чер.до 28/08/2020

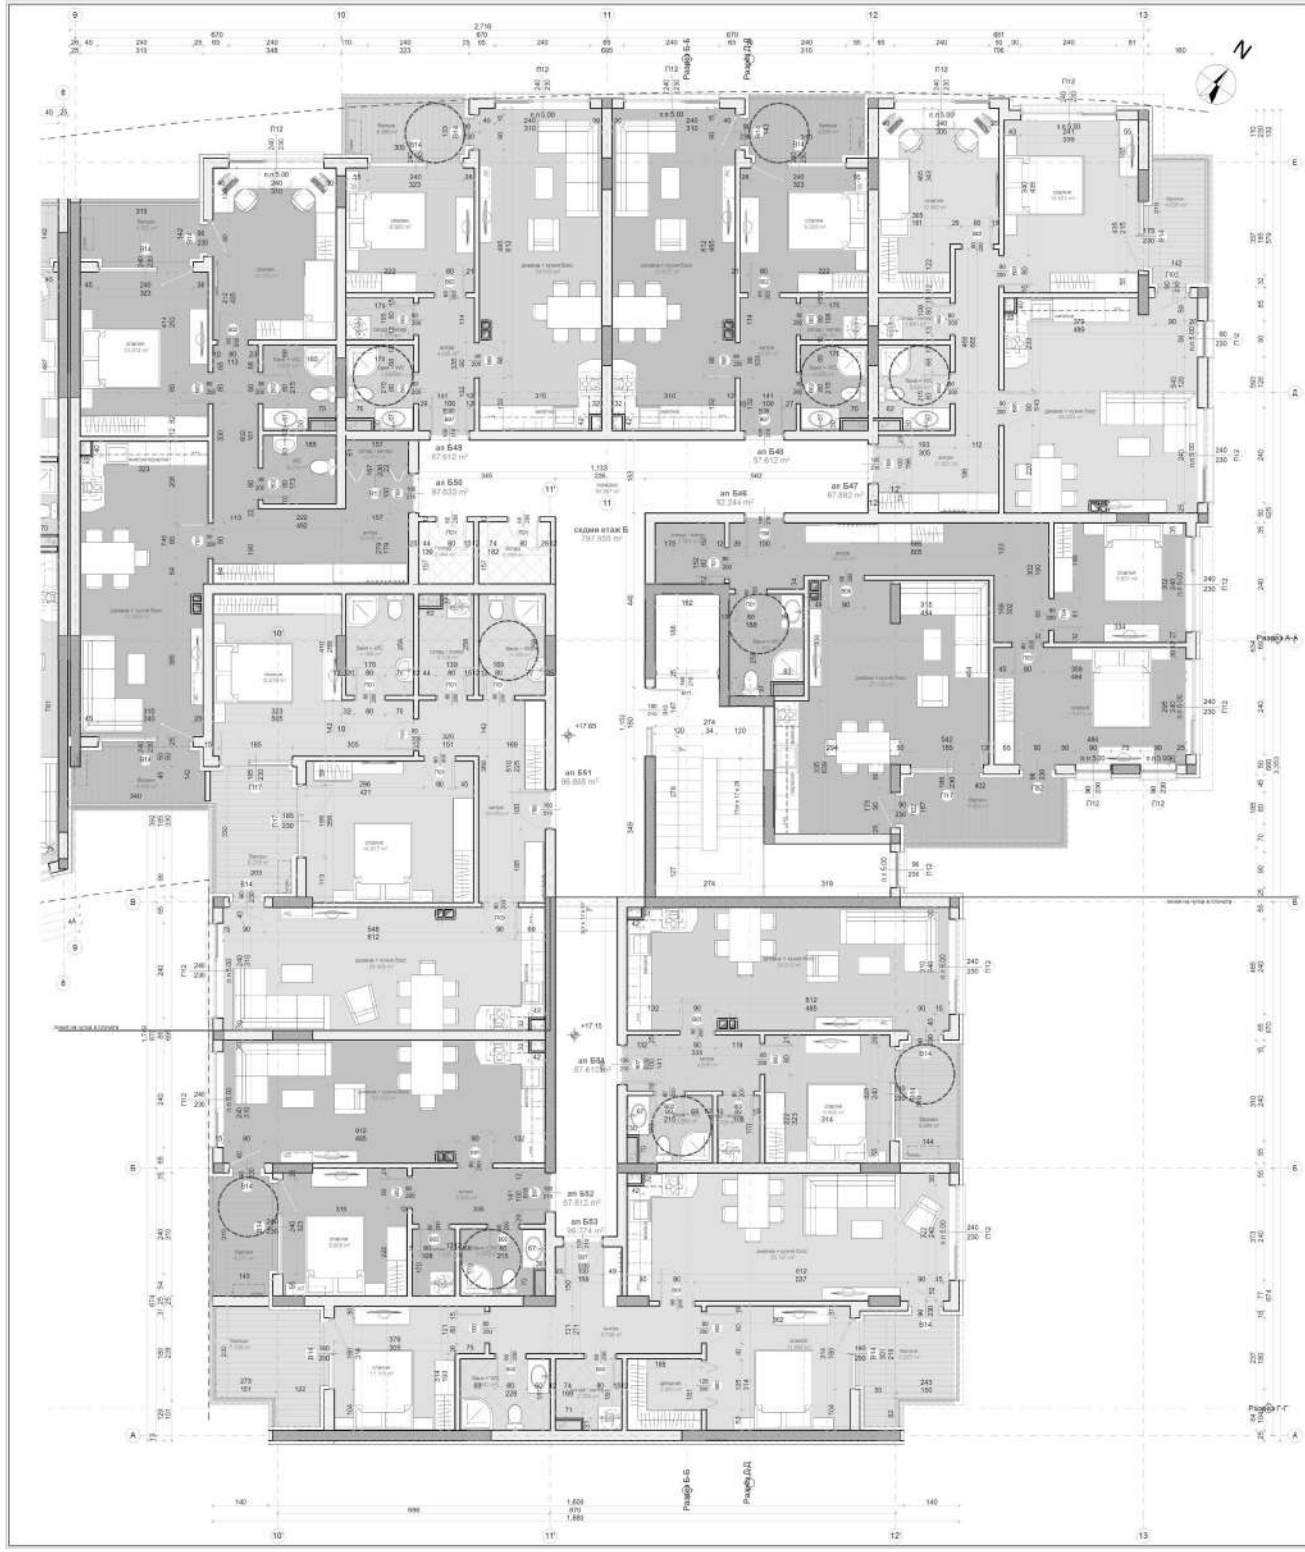

допълнителни работи			
помещение	под	стени	таван
коридор	гранитогрес	латекс	латекс
антре	гранитогрес	латекс	латекс
дневна	пар. паркет	латекс	латекс
спалня	пар. паркет	латекс	латекс
баня/wc	гранитогрес	тип. керамика	окол керамика
к. бокс	гранитогрес	латекс	латекс
стълбище	гранитогрес	латекс	латекс
бутик	гранитогрес	латекс	латекс
баня+WC	теракота	фаянс	латекс
веранда	гранитогрес	тип. керамика	окол керамика

ОЗНАЧЕНИЯ:

- ш – широчина на елемента
- в – височина на елемента
- пл – под прилежащ паркет
- 1.2 – номер на помещение (нови помещения)
- стоманобетонов конструктивен елемент колона / шайба
- нов зидан
- вертикален канализационен щранг
- вертикален вентилационен щранг

ЗАБЕЛЕЖКА:

1. Всички мерки са индикативни
2. За всички инсталационни канали да се оставят отвори в носещата конструкция
3. Задължителна оценка от място на документа
4. Подразбиращите вложени са от пода под, като дебелината на вътрешната мазилка е включена 3см.
5. Вложената на фаянса е от пода под.
6. Вдени складове - метални, декоративни с ЕИ
7. Вградителни - метални с касови брави, декоративни с ЕИ
8. Вътрешните врати - гладки
9. Дограма - PVC профили със стъклопакет
10. Външните стени - тухлени с дебелина 250 или 120 мм с клас Б30
11. Външна стена - тухлени с дебелина 250 мм топлоизолация EPS, пластмасо мрс СЕ, минерална мазилка
12. Всички промени да се съгласуват с проектанта

тангибъщинска администрация

ранен строителен надзор / ССИТ

гр. Бургас
phone: +359 885 306 089
viber: +359 56 500 665
e-mail: office@rabg.com

ПРОЕКТАНТ:
арх. И. Попилиева

Проект: 67
мат. 1: декември

арх.
вик.
Вид:
ЕЕ:
Геод.
ПиБ:
ел. по изискване

СТРОЕЖ:

Двусекционна жилищна сграда с магазини

УПИ I-1, кв. 113 по плана на ЖЦ, кв.м. М. Родопи, гр. Бургас, ТСЧ с идентификатор 07079.854.634


ВЪЗЛОЖИТЕЛ:

"Политика ГД" ЕООД
Али Зурнаджи, Орхан Маджаров Зейра Зурнаджи

Фаворит Б. Разпределение етаж 7 на кота +17.80 мащаб 1:50

чер.	фаза	дата	лист
АРХ.	ТП	07. 2020	14/32

Чер.до: 28/08/2020

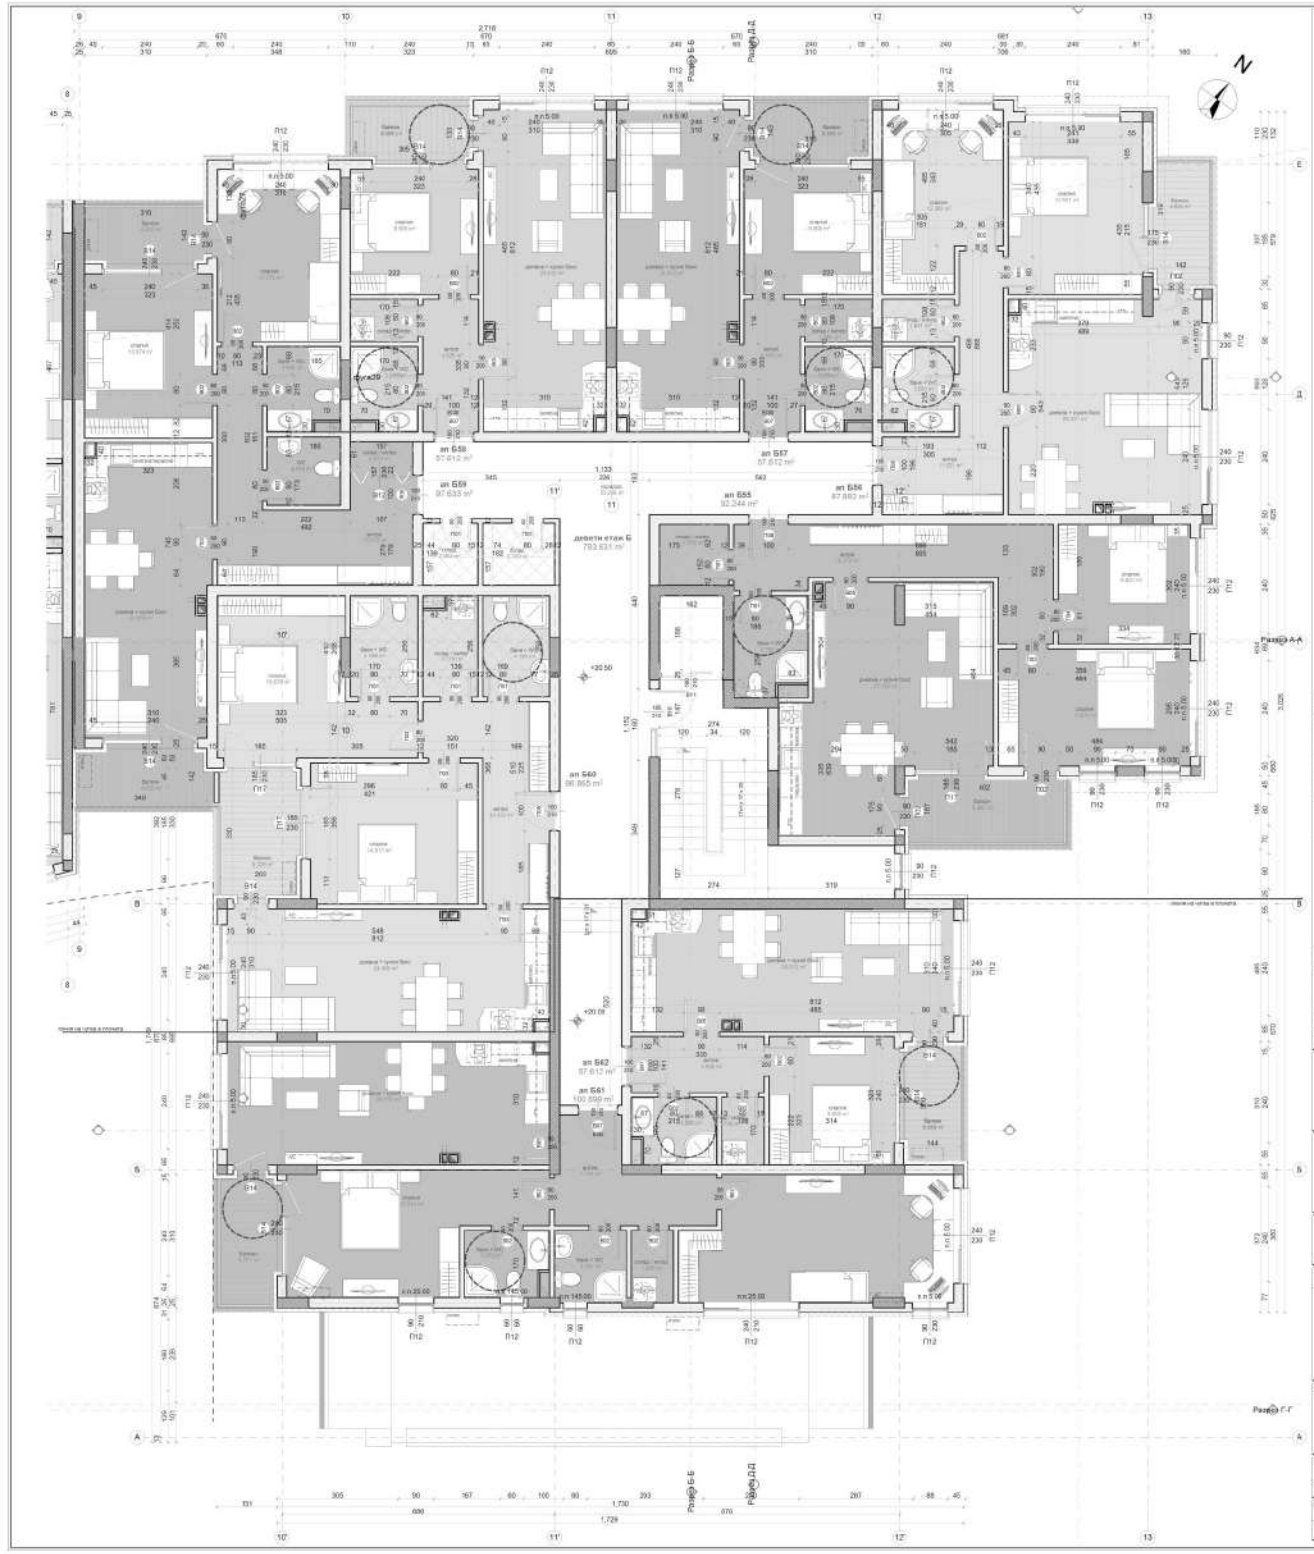

допълнителни работи			
помещение	под	стени	таван
коридор	гранитогрес	латекс	латекс
антре	гранитогрес	латекс	латекс
дневна	пар. паркет	латекс	латекс
спалня	пар. паркет	латекс	латекс
баня/wc	гранитогрес	тип. керамика	тип. керамика
к. бокс	гранитогрес	латекс	латекс
стълбище	гранитогрес	латекс	латекс
бойлер	гранитогрес	латекс	латекс
баня+WC	теракота	фаянс	латекс
веранда	гранитогрес	тип. керамика	тип. керамика

ОЗНАЧЕНИЯ:

- ПН – широчина на плочката
- ВП – височина на плочката
- ПП – под прилепен паркет
- 1.2 – номер на помещение (нови помещения)
- стоманобетонов конструктивен елемент колона / шайба
- нодов анфас
- вертикален канализационен щранг
- вертикален вентилационен щранг

ЗАБЕЛЕЖКА:

1. Всички мерки се вземат на място.
2. За всички неспецифицирани детайли да се остават отвори в подовата конструкция.
3. Задължителна мярка от нивото на дограмата
4. Подразбираемите вписвания са от топа под, като дебелината на вътрешната настилка е включена бон.
5. Вентилната на вратите е от пода под.
6. Врати салидари - метални, двукрилни/един с ОЗ
7. Входни врати - метални с чилова брава, двукрилни/един с ОЗ
8. Вътрешните врати - ПВЦ/дъб
9. Дограма - PVC профили със стъклопакет
10. Мокрищи стени - тухлени с дебелина 250 , или 120 мм с топ ЕОО
11. Външни стени - тухлени с дебелина 250 мм, топлоизолация EPS, външно мит. ЕИ, минерална мазилка
12. Всички проекти да се съгласуват с проектанта.


проектант
арх. И. Попилиева
гр. Бургас
phone +359 885 936 089
ac +359 56 909 665
e-mail: office@atag.com

строеж:
Двуосемейна жилищна сграда с магазини

възложители
"Политика ГД" ЕООД
Али Зуннидин, Ергин Мъджаров Зейра Зуннидин

Фигура Б. Разпределение етаж 9 на кота +29,50 мащаб 1:50

чер.	фаза	дата	лист
АРХ.	ТП	07. 2020	10 / 32

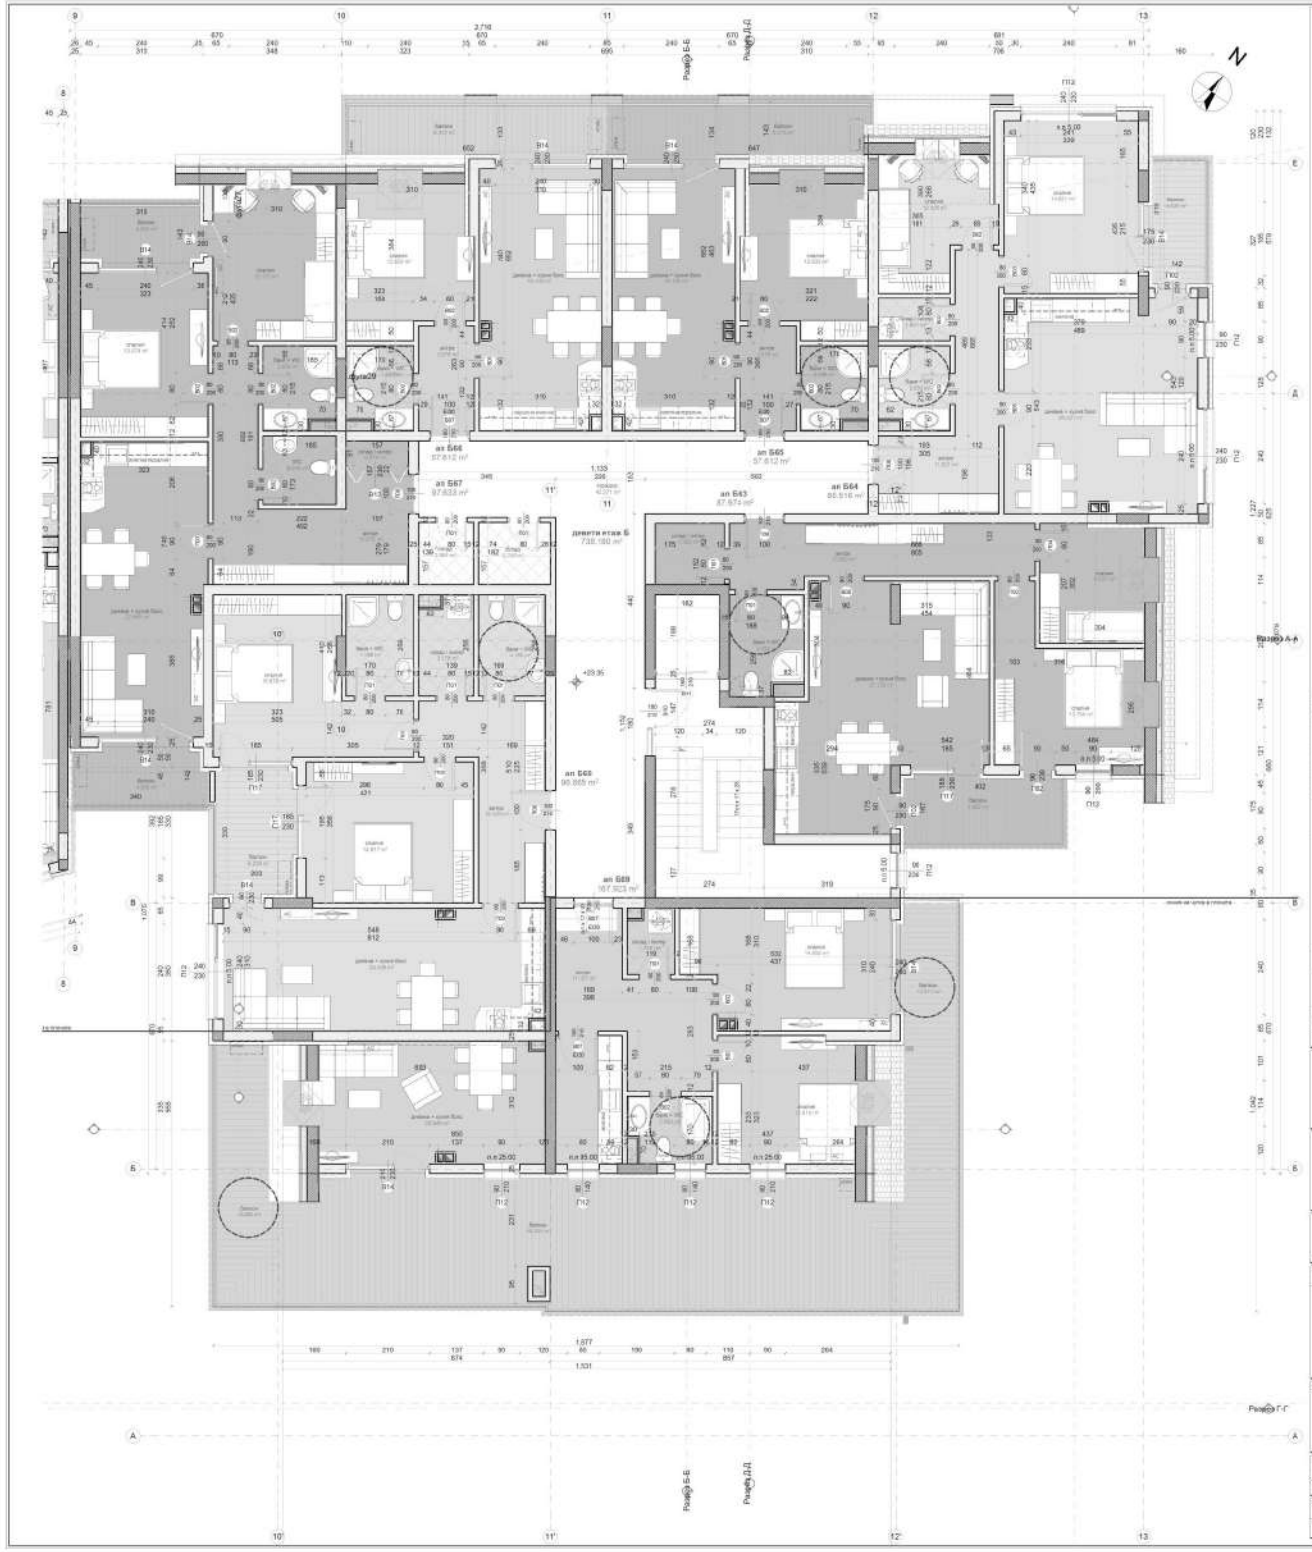

двукъмпотопни работи			
помещение	под	стени	таван
коридор	гранитогрес	латекс	латекс
антре	гранитогрес	латекс	латекс
дневна	пар. паркет	латекс	латекс
спалня	пар. паркет	латекс	латекс
балкон	гранитогрес	тип. каменна	скул. каменна
к. бокс	гранитогрес	латекс	латекс
стълбище	гранитогрес	латекс	латекс
бани	гранитогрес	латекс	латекс
бани+WC	теракота	фаянс	латекс
веранда	гранитогрес	тип. каменна	скул. каменна

ОЗНАЧЕНИЯ:

ШГ – широчина на помещение
ДП – височина на помещение
ПП – под преходен паркет

1.2 – номер на помещение (нови помещения)

- стоманобетонни конструктивни елементи колона / шайба
- нови зидове
- вертикален канализационен щранг
- вертикален вентилационен щранг

ЗАБЕЛЕЖКА:

1. Всички мерки са недвусмислени.
2. За всички инсталационни планове да не остават отвори в подовата конструкция.
3. Задължителна мярка от място на документа.
4. Подкосокрепните виброизолиращи шайби да не остават отворени в подовата конструкция.
5. Вентилатора да не се монтира на място.
6. Всички складове - метални, димоустойчиви с EI.
7. Входни врати - метални с ниски прагове, димоустойчиви с EI.
8. Вътрешните врати - гладки.
9. Дограма - PVC профили със стъклопакет.
10. Външни стени - тухлени с дебелина 250 мм, или 120 мм с ETICS.
11. Външно стени - тухлени с дебелина 250 мм, топлоизолация EPS, пълнежно кат. ЕЕ, минерална мазилка.
12. Всички промени да се съгласуват с проектанта.

Общинска администрация

Началник отдел "Устройство на територията" / ОСУТ

гр. Бургас
phone: +359 885 306 699
viber: +359 88 306 6699
e-mail: office@atag.com

ПРОЕКТАНТ:
арх. И. Попилиева

Проектант:
Конс. Т. Димитров
Ел.:
ВиК:
ОВ:
Геод.:
ПБ:

СТРОЕЖ:
Двуосемейна жилищна сграда с магазини

УПИ I-1, кв. 112 по плана на ЖЗ "Г. Трайков" гр. Бургас, ТП с идентификатор 67079.854.554

ВЪЗЛОЖИТЕЛ:
"Политика ГД" ЕООД
Аля Зурнаджи, Ергин Меджиров, Зейра Зурнаджи

Фаза В. Разпределение терасовидни етаж на кота +23,50

мащаб: 1:50

чер.	фаза	дата	лист
АРХ.	ТП	07. 2020	10 / 32

Чер.до 28/08/2020