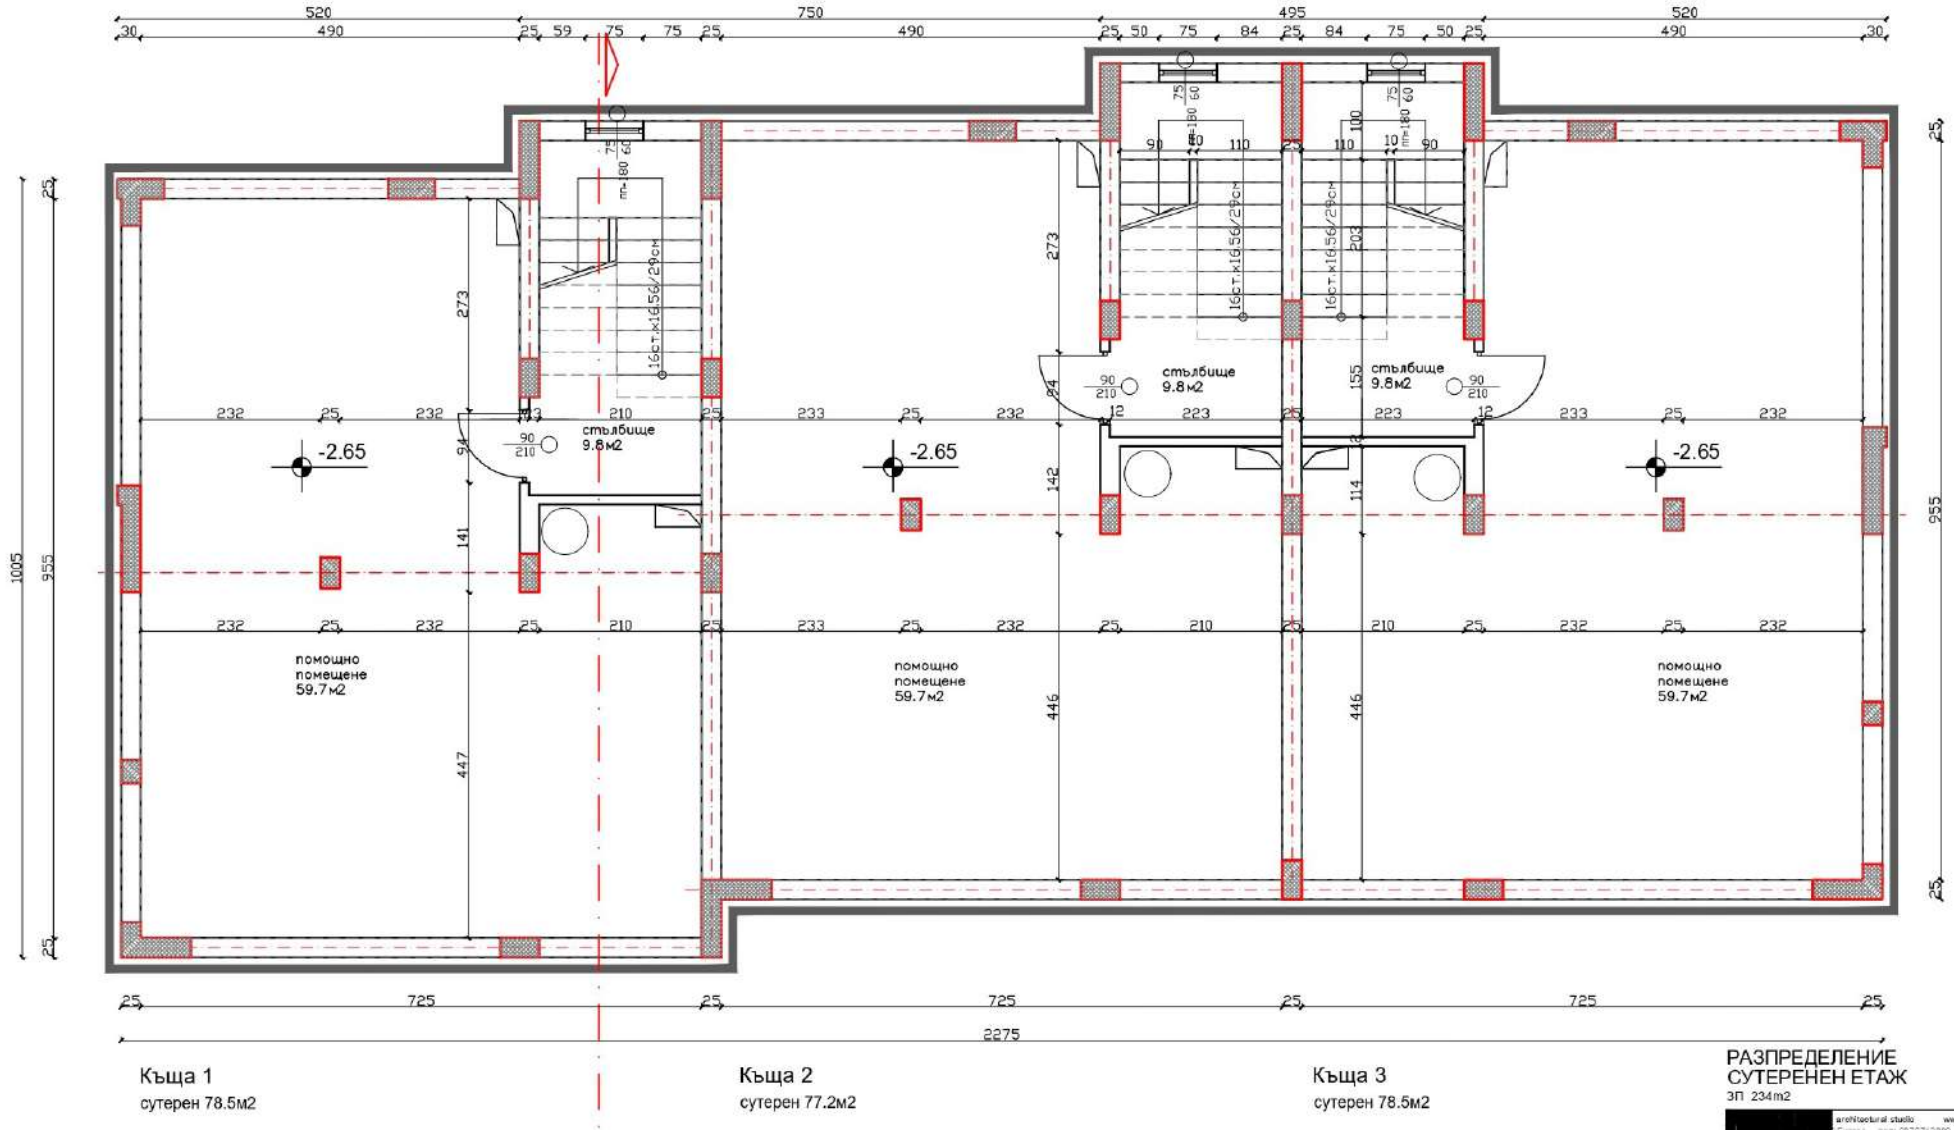


Къща 1
сутерен 78.5м2


Къща 2
сутерен 77.2м2


Къща 3
сутерен 78.5м2

РАЗПРЕДЕЛЕНИЕ СУТЕРЕНЕН ЕТАЖ

ЗП 234м2

[redacted] architectural studio www.studiomotto.com

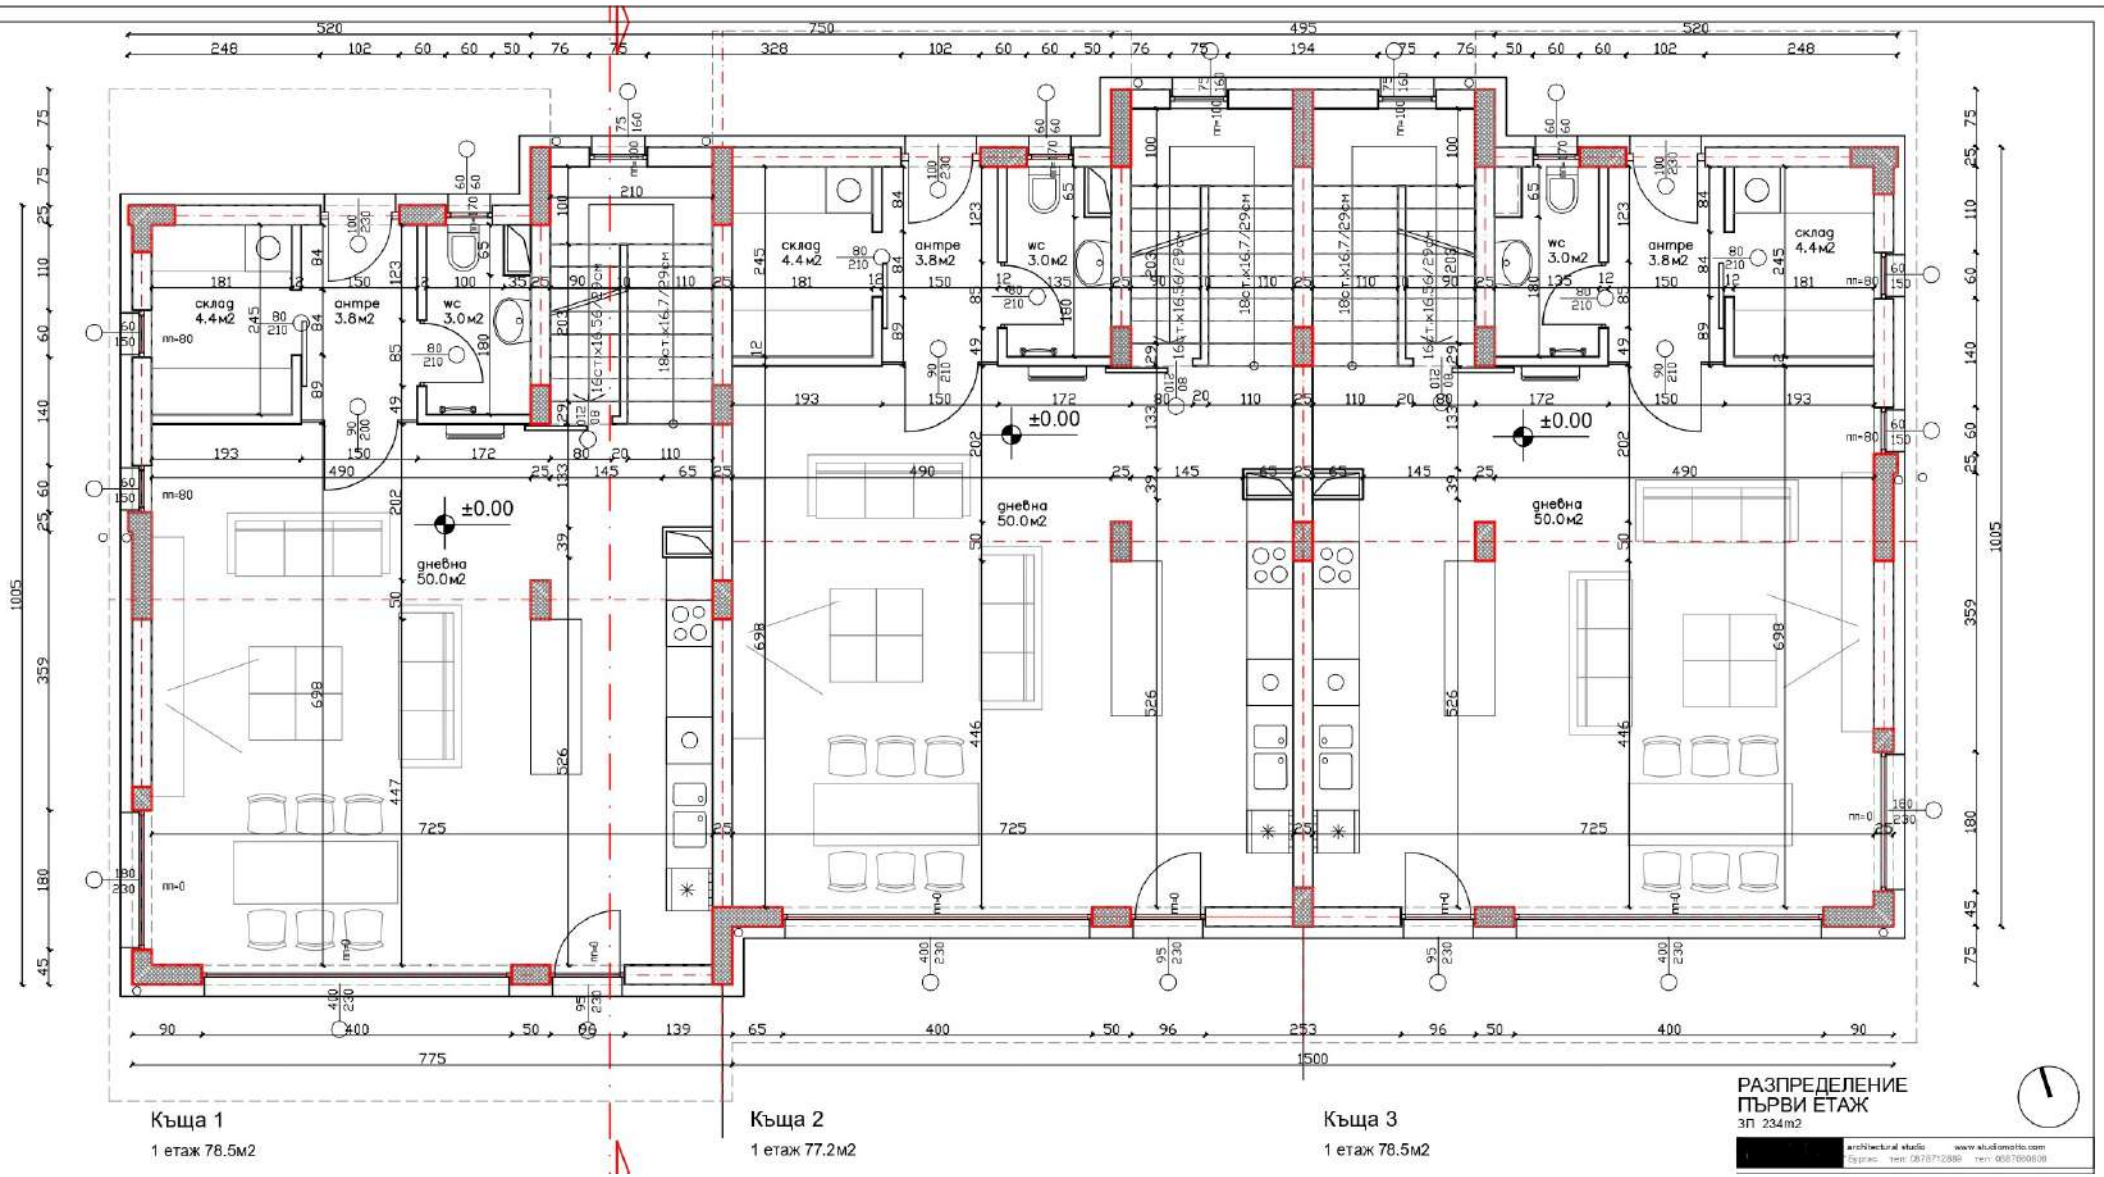
склад 4.4м2
антре 3.8м2
wc 3.0м2
дневна 50.0м2
±0.00
Къща 1
1 етаж 78.5м2
Къща 2
1 етаж 77.2м2
Къща 3
1 етаж 78.5м2
РАЗПРЕДЕЛЕНИЕ
ПЪРВИ ЕТАЖ
ЗП 234м2

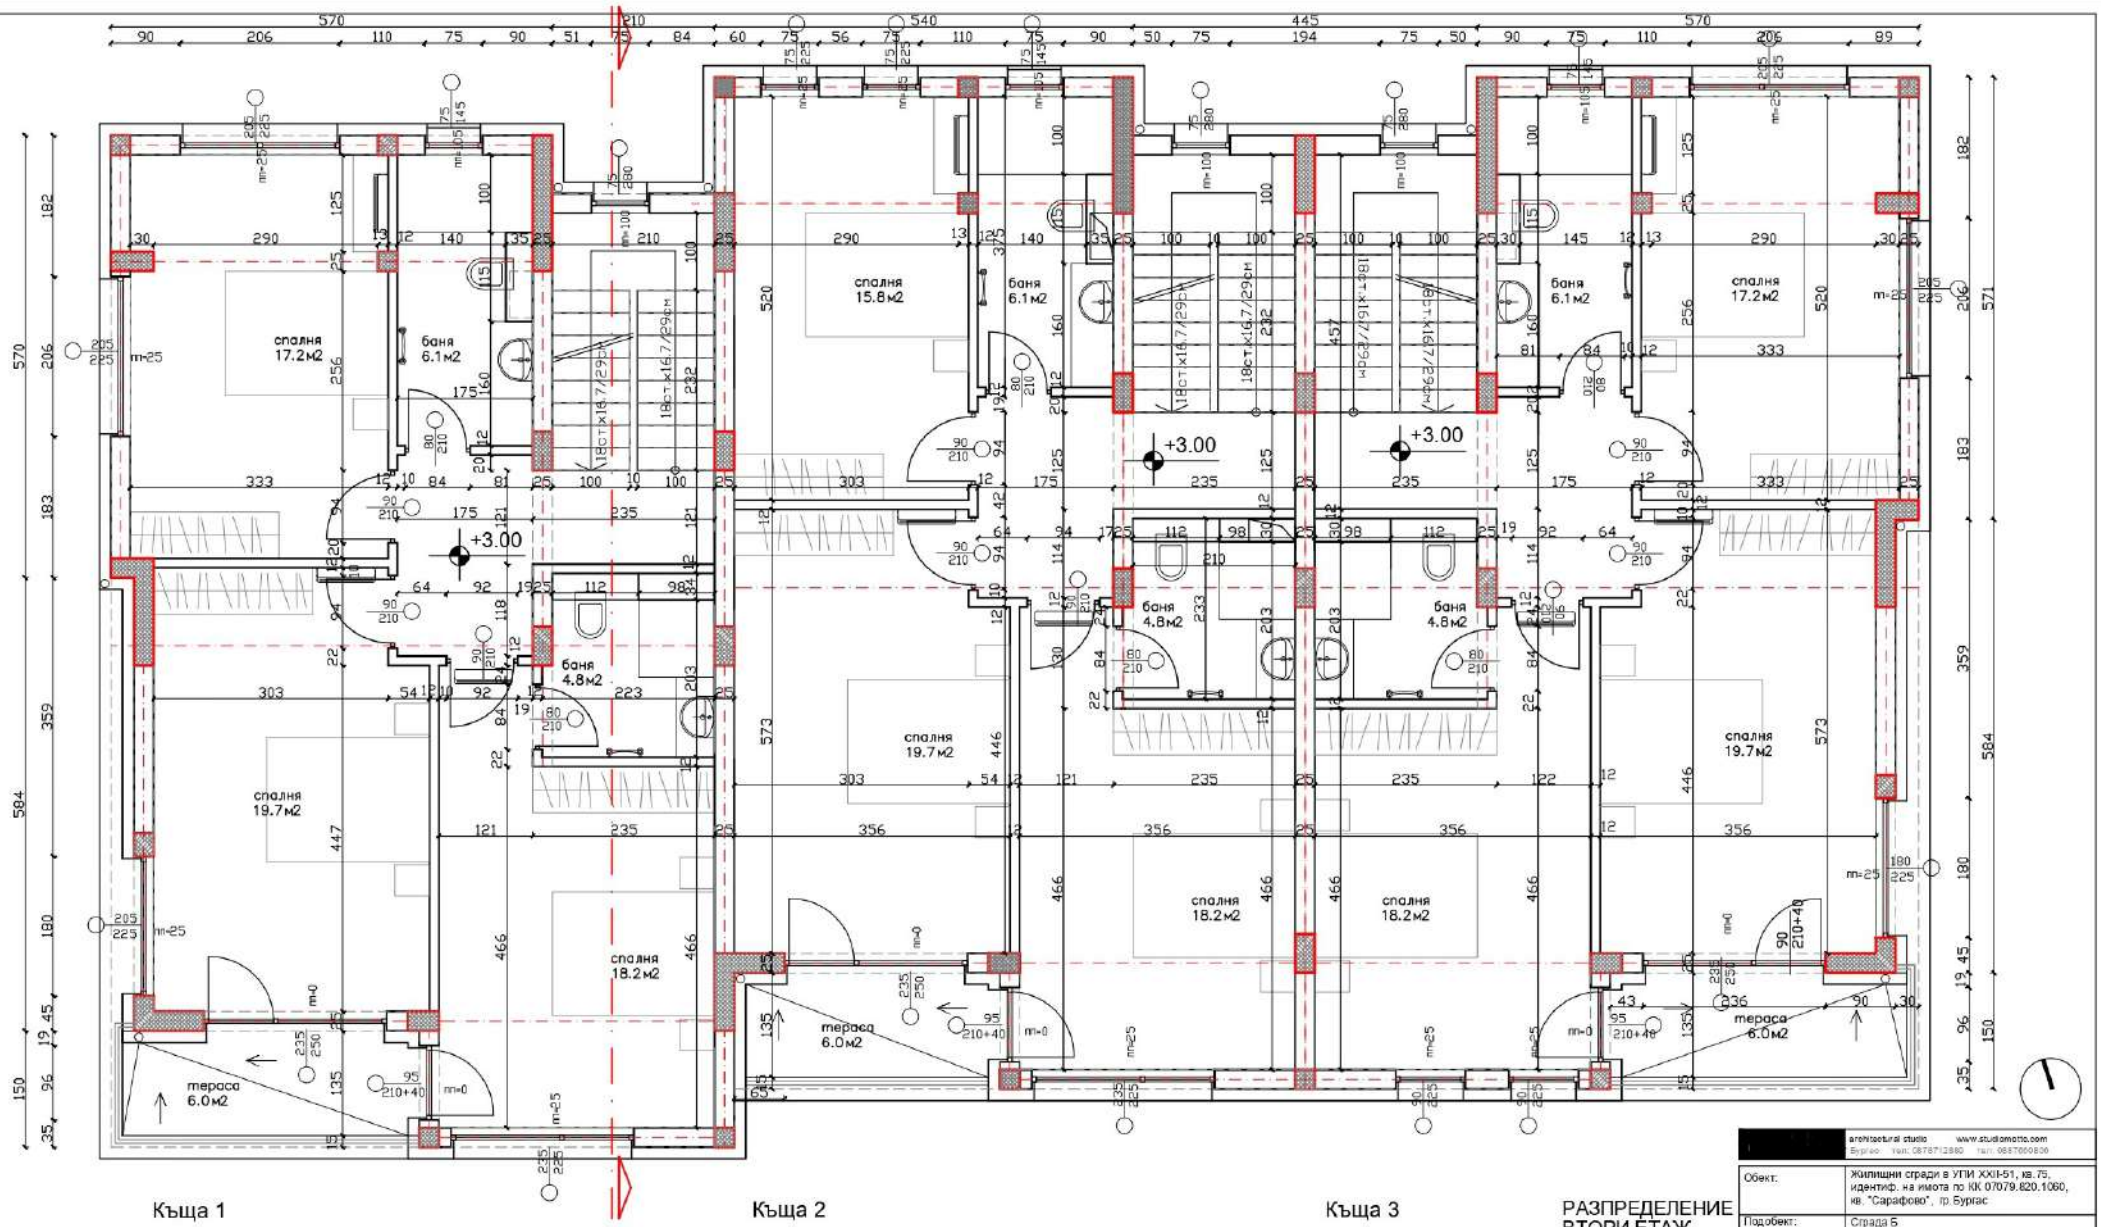

Къща 1

2 етаж 100.3м2

Къща 2

2 етаж 96.2м2

Къща 3

2 етаж 100.0м2


РАЗПРЕДЕЛЕНИЕ ВТОРИ ЕТАЖ

ЗП 296.5m2

architectural studio www.studiomotto.com

Бургас тел: 0878712880 тел: 0887660836

Обект:	Жилищни сгради в УПИ XXII-51, кв.75, идентиф. на имота по КК 07079.820.1060, кв. "Сарафово", гр.Бургас
Подобект:	Сграда Б
Инвеститор:	"ДРАНСЕЛ" ЕООД
Община:	Бургас

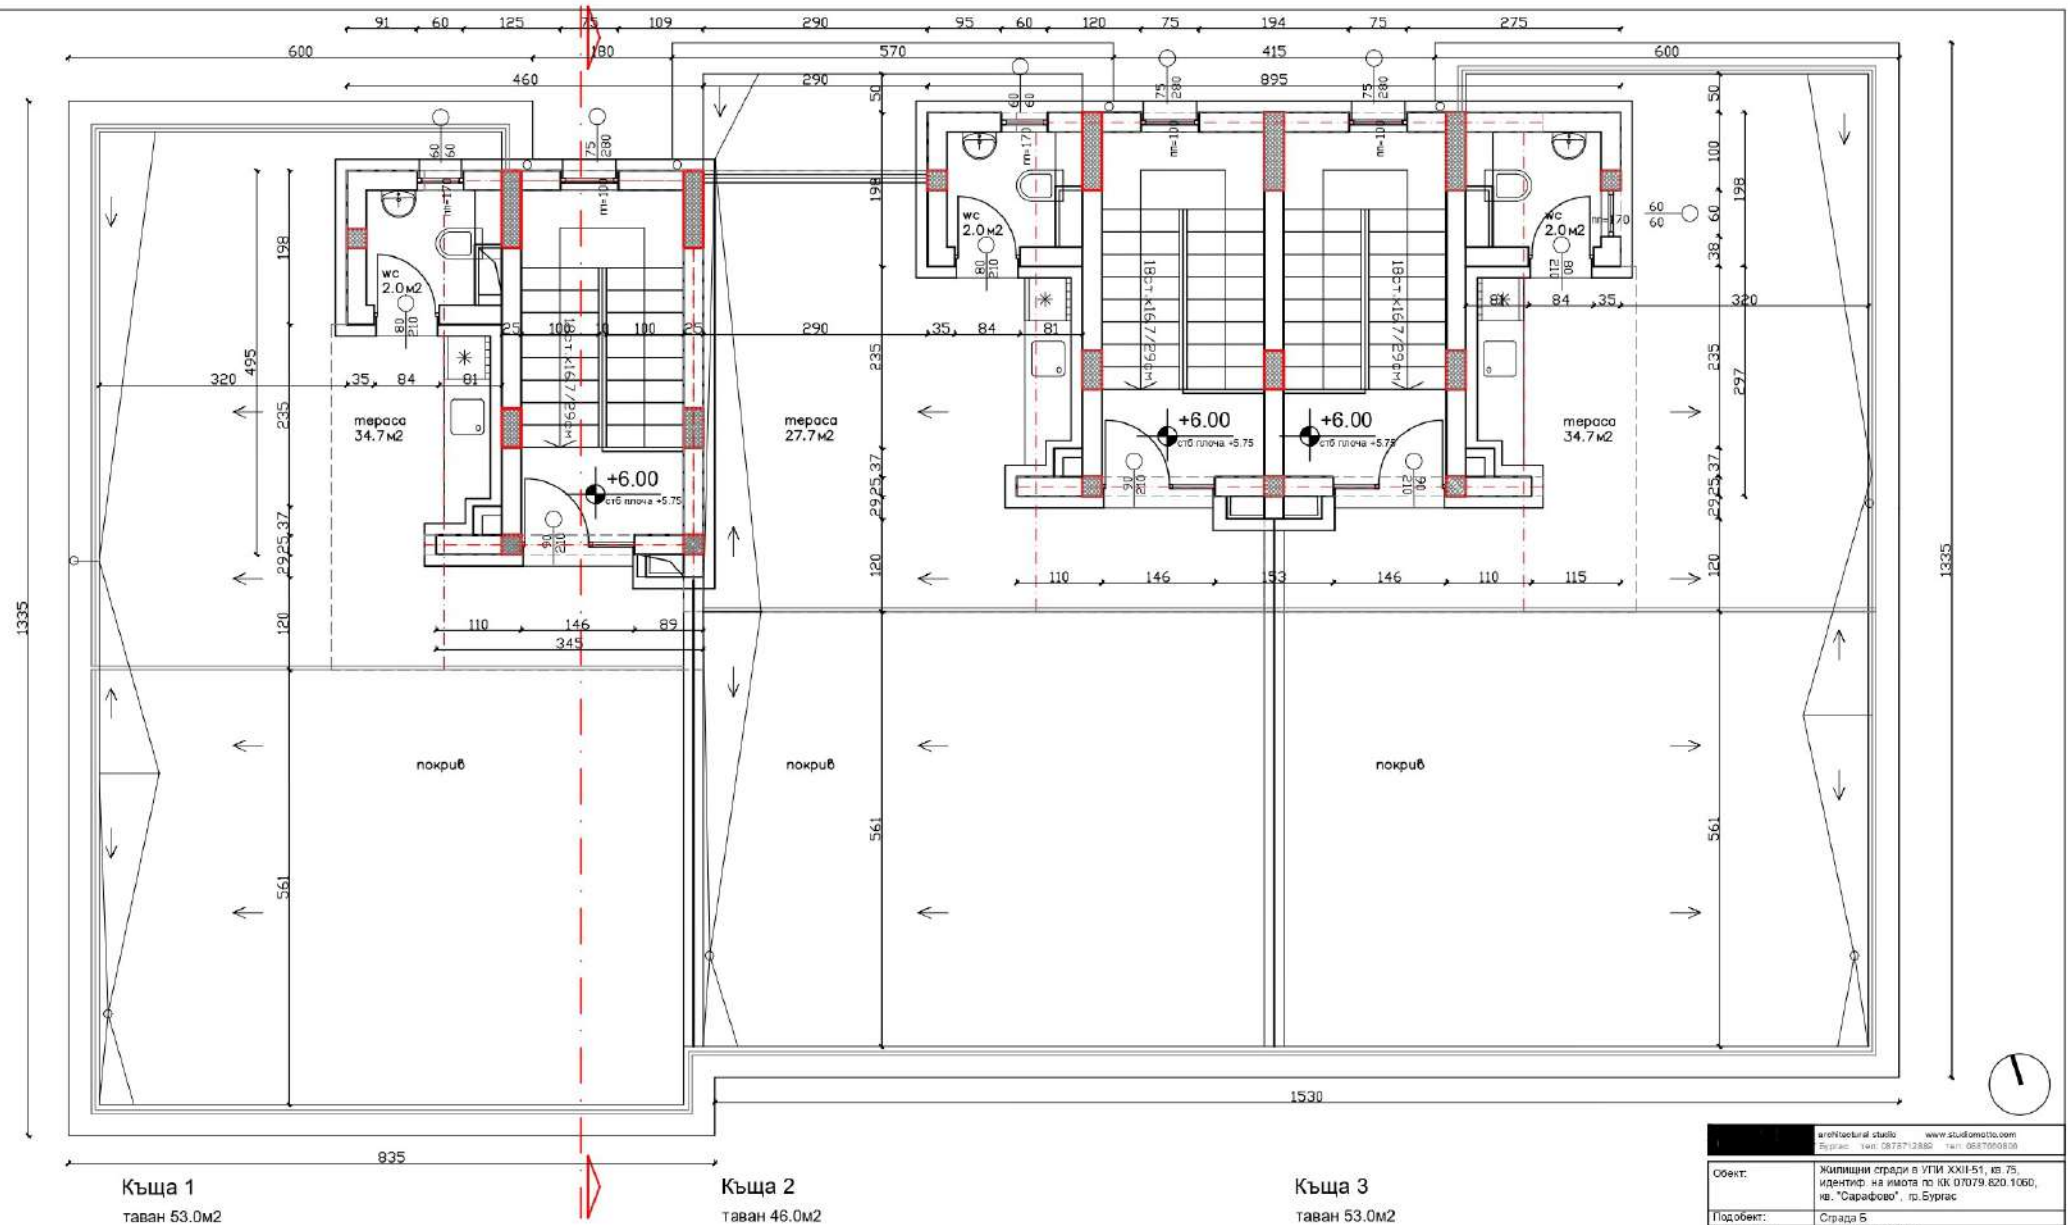

Къща 1
таван 53.0м2

Къща 2
таван 46.0м2

Къща 3
таван 53.0м2

РАЗПРЕДЕЛЕНИЕ
ТАВАНСКИ ЕТАЖ

architectural studio www.studiomotto.com
Бургас тел: 0878712880 тел: 0887050808

Обект:	Жилищни сгради в УПИ XXII-51, кв.75, идентиф. на имота по КК 07079.820.1060, кв. "Сарафово", гр.Бургас
Подобект:	Сграда Б
Инвеститор:	"ДРАНСЕЛ" ЕООД
Община:	Бургас
Съдържание:	Разпределение ТАВАНСКИ ЕТАЖ